



PROYECTO:
MANTENIMIENTO
FACHADAS Y CUBIERTA
BLOQUES 10 Y 12

CONTENIDO:

BLOQUE 12
MEMORIAS
CANTIDADES
AREAS FACHADAS
RAMPAS EXTERIORES
Y
CUBIERTAS



V.B.REPRESENTANTE LEGAL

V.B.INTERVENTORIA

V.B.ARQUITECTO

ARCHIVO:
CANTIDADES FACHADAS B12
DIBUJO:


ESCALA:
1:125
FECHA:
MARZO DE 2026
MODIFICACIONES:

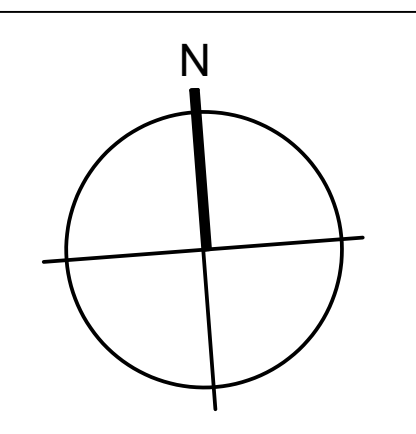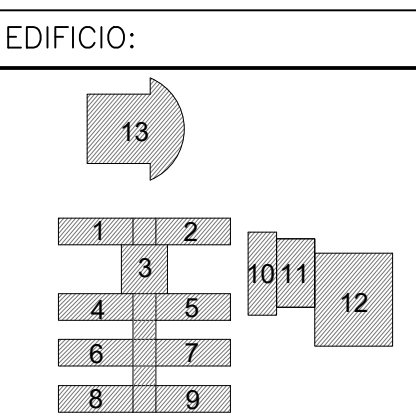

PLANO: M-02
PLANO #: 01/01

AREA FACHADA:
RANPA EXTERIOR:
CARTERAS VANOS:
CARTERA RANPA:
775.0 m2
245.0 m2
285.0 ml
55.0 ml




Edificio 12
Fachada Este

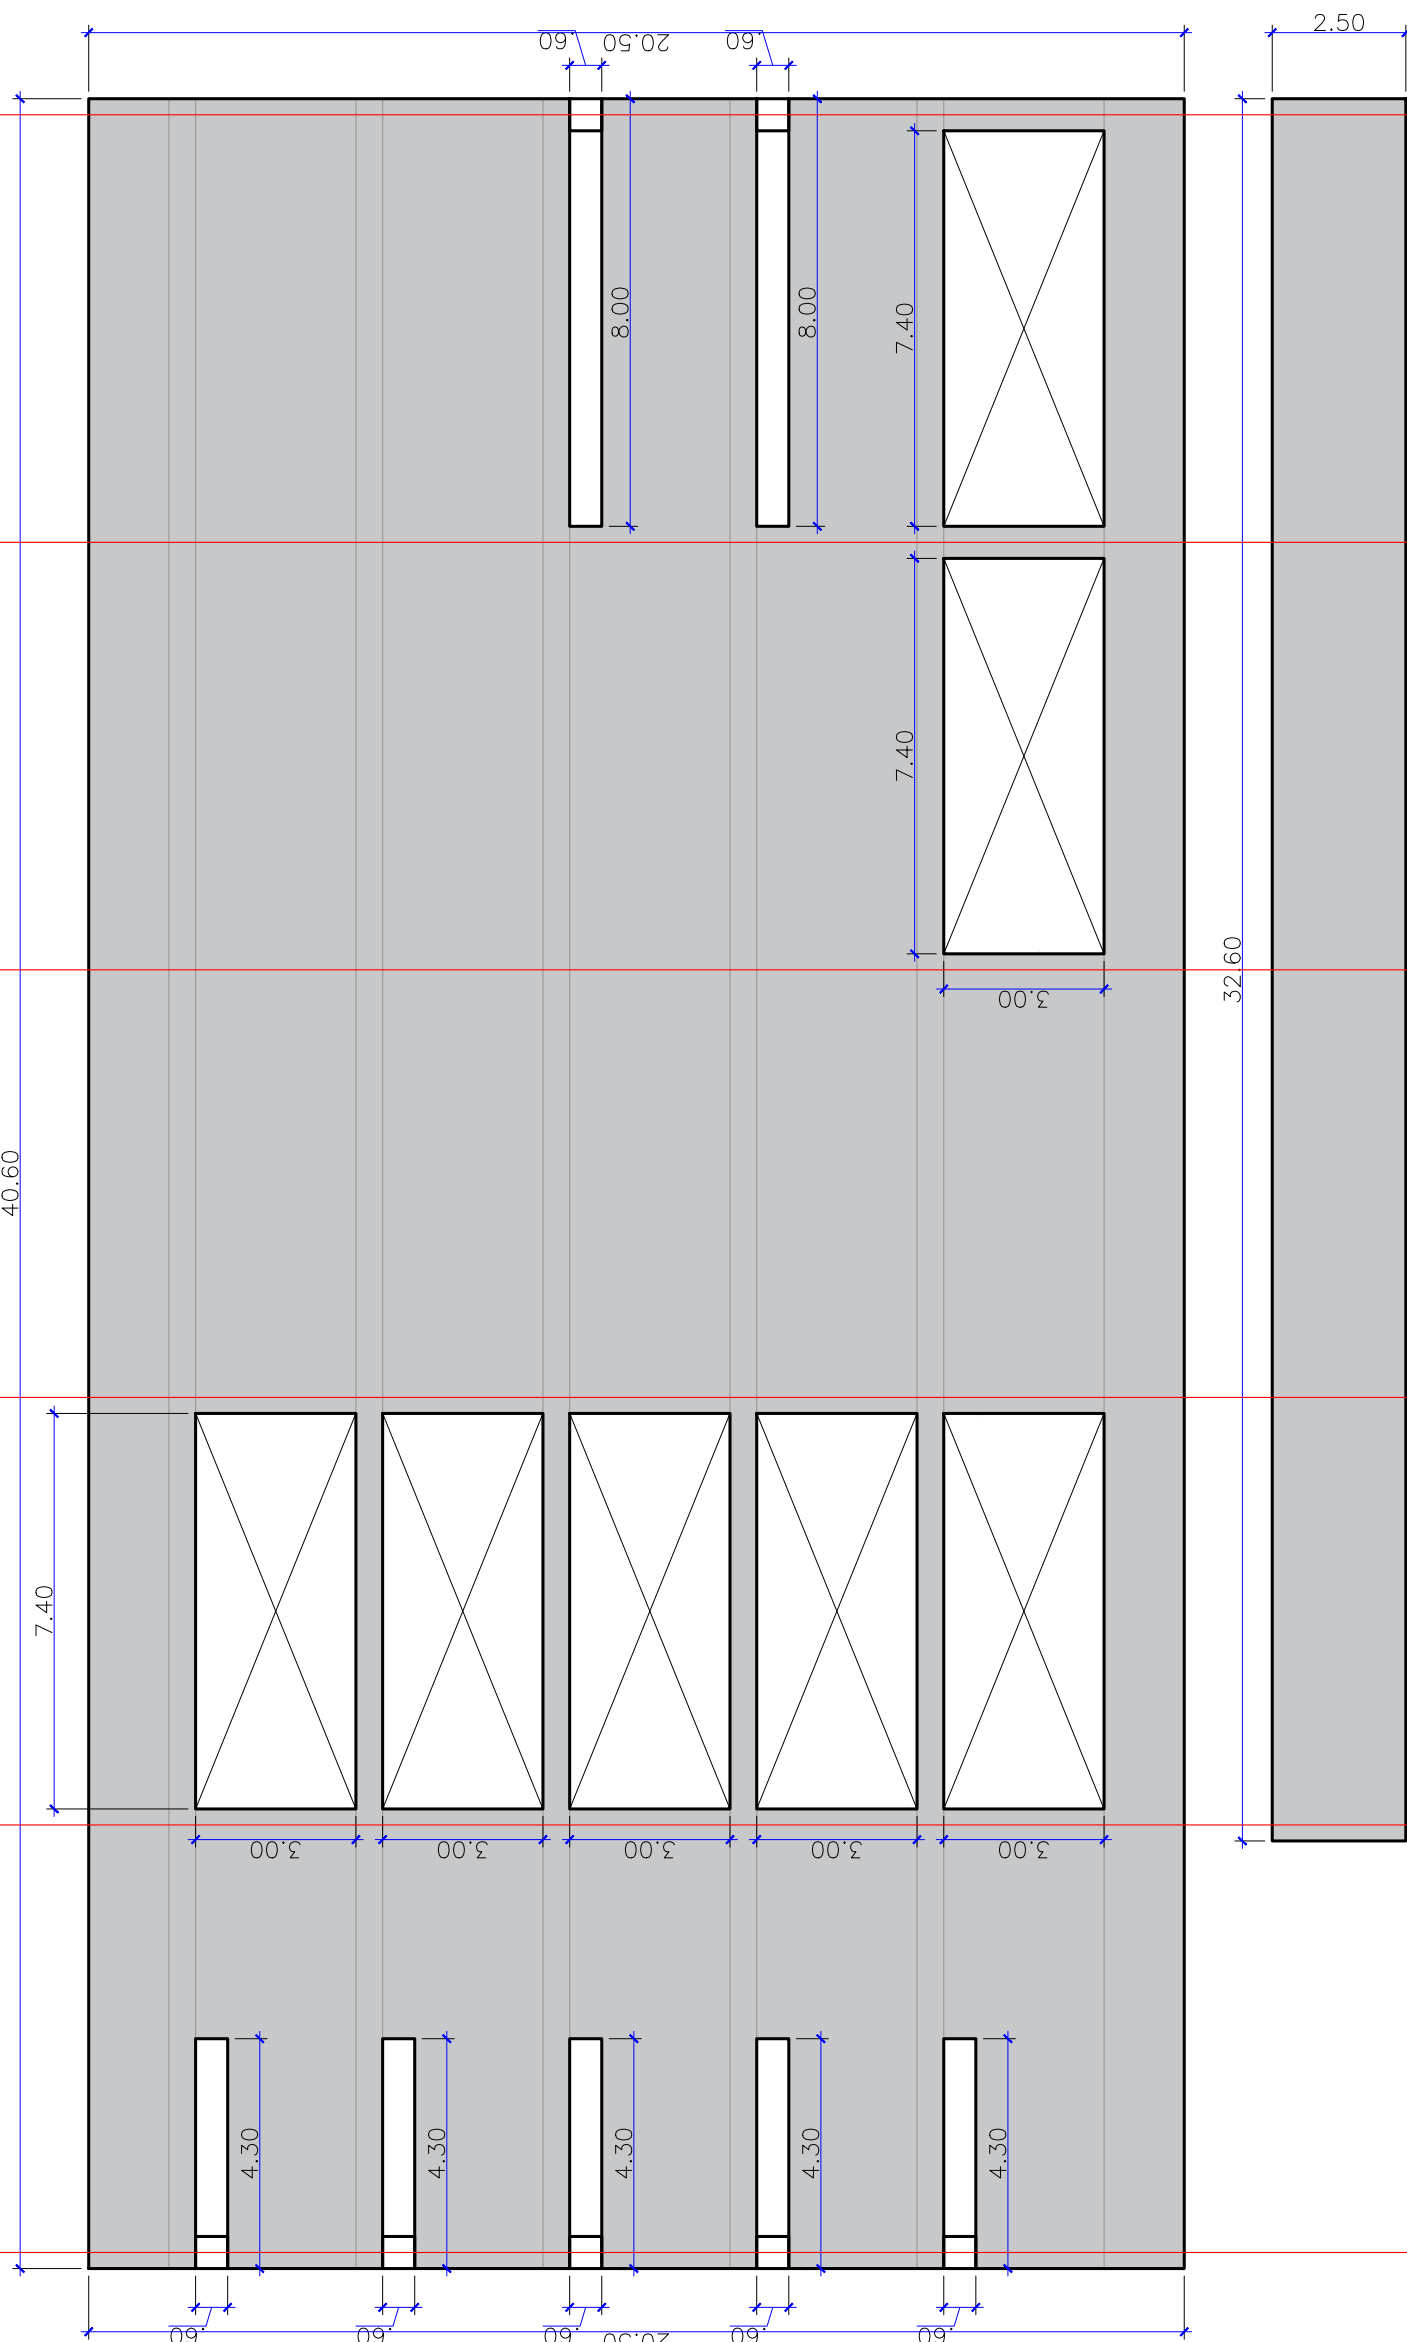


655.0 m2
165.0 m2
230.0 ml
40.0 ml

EDIFICIO 12
Fachada Sur

BLOQUE 12
PLANTOS MEMORIAS DE
CANTIDADES FACHADAS
ESC.
1:125

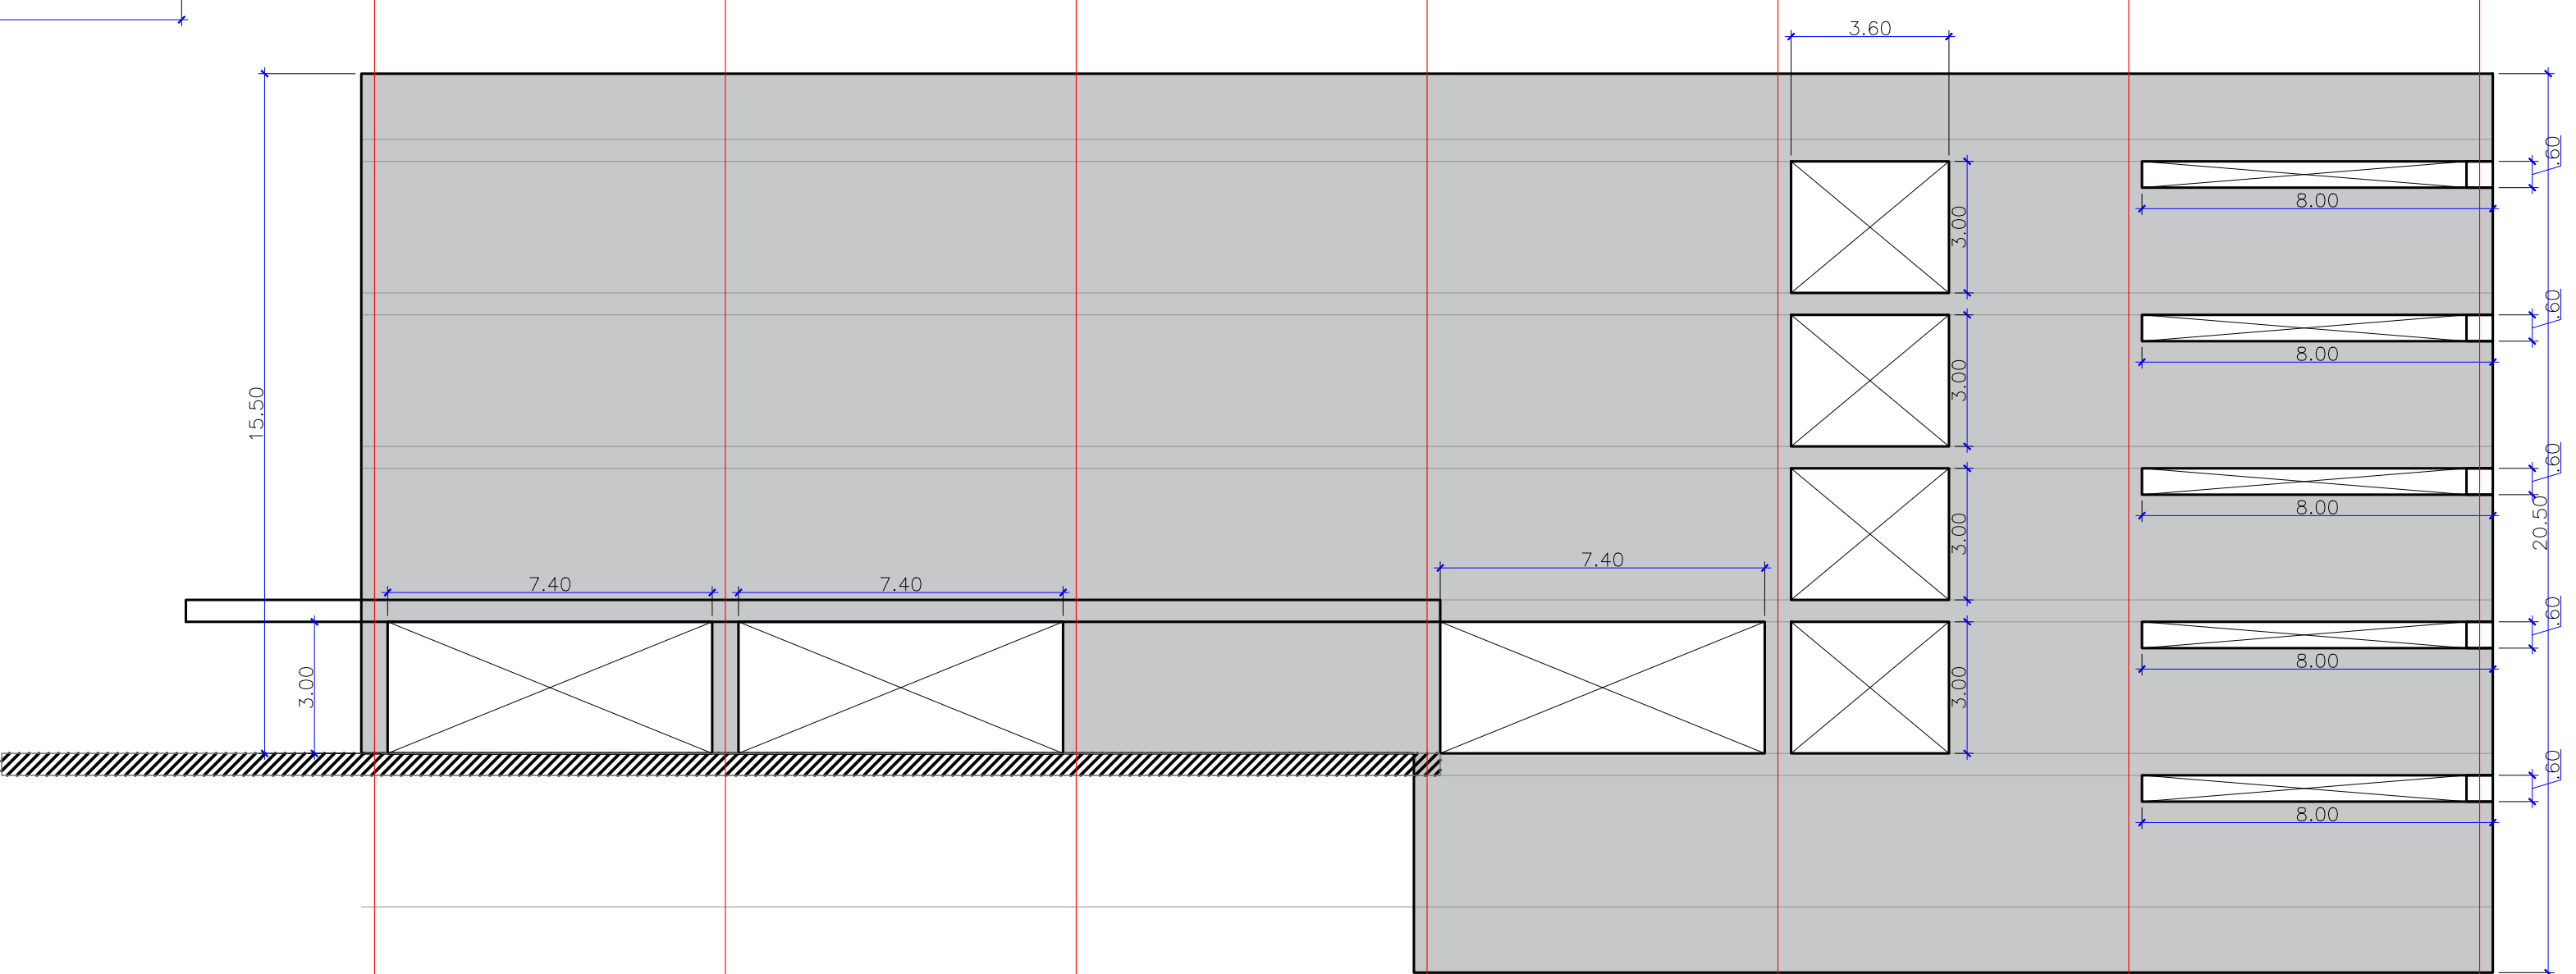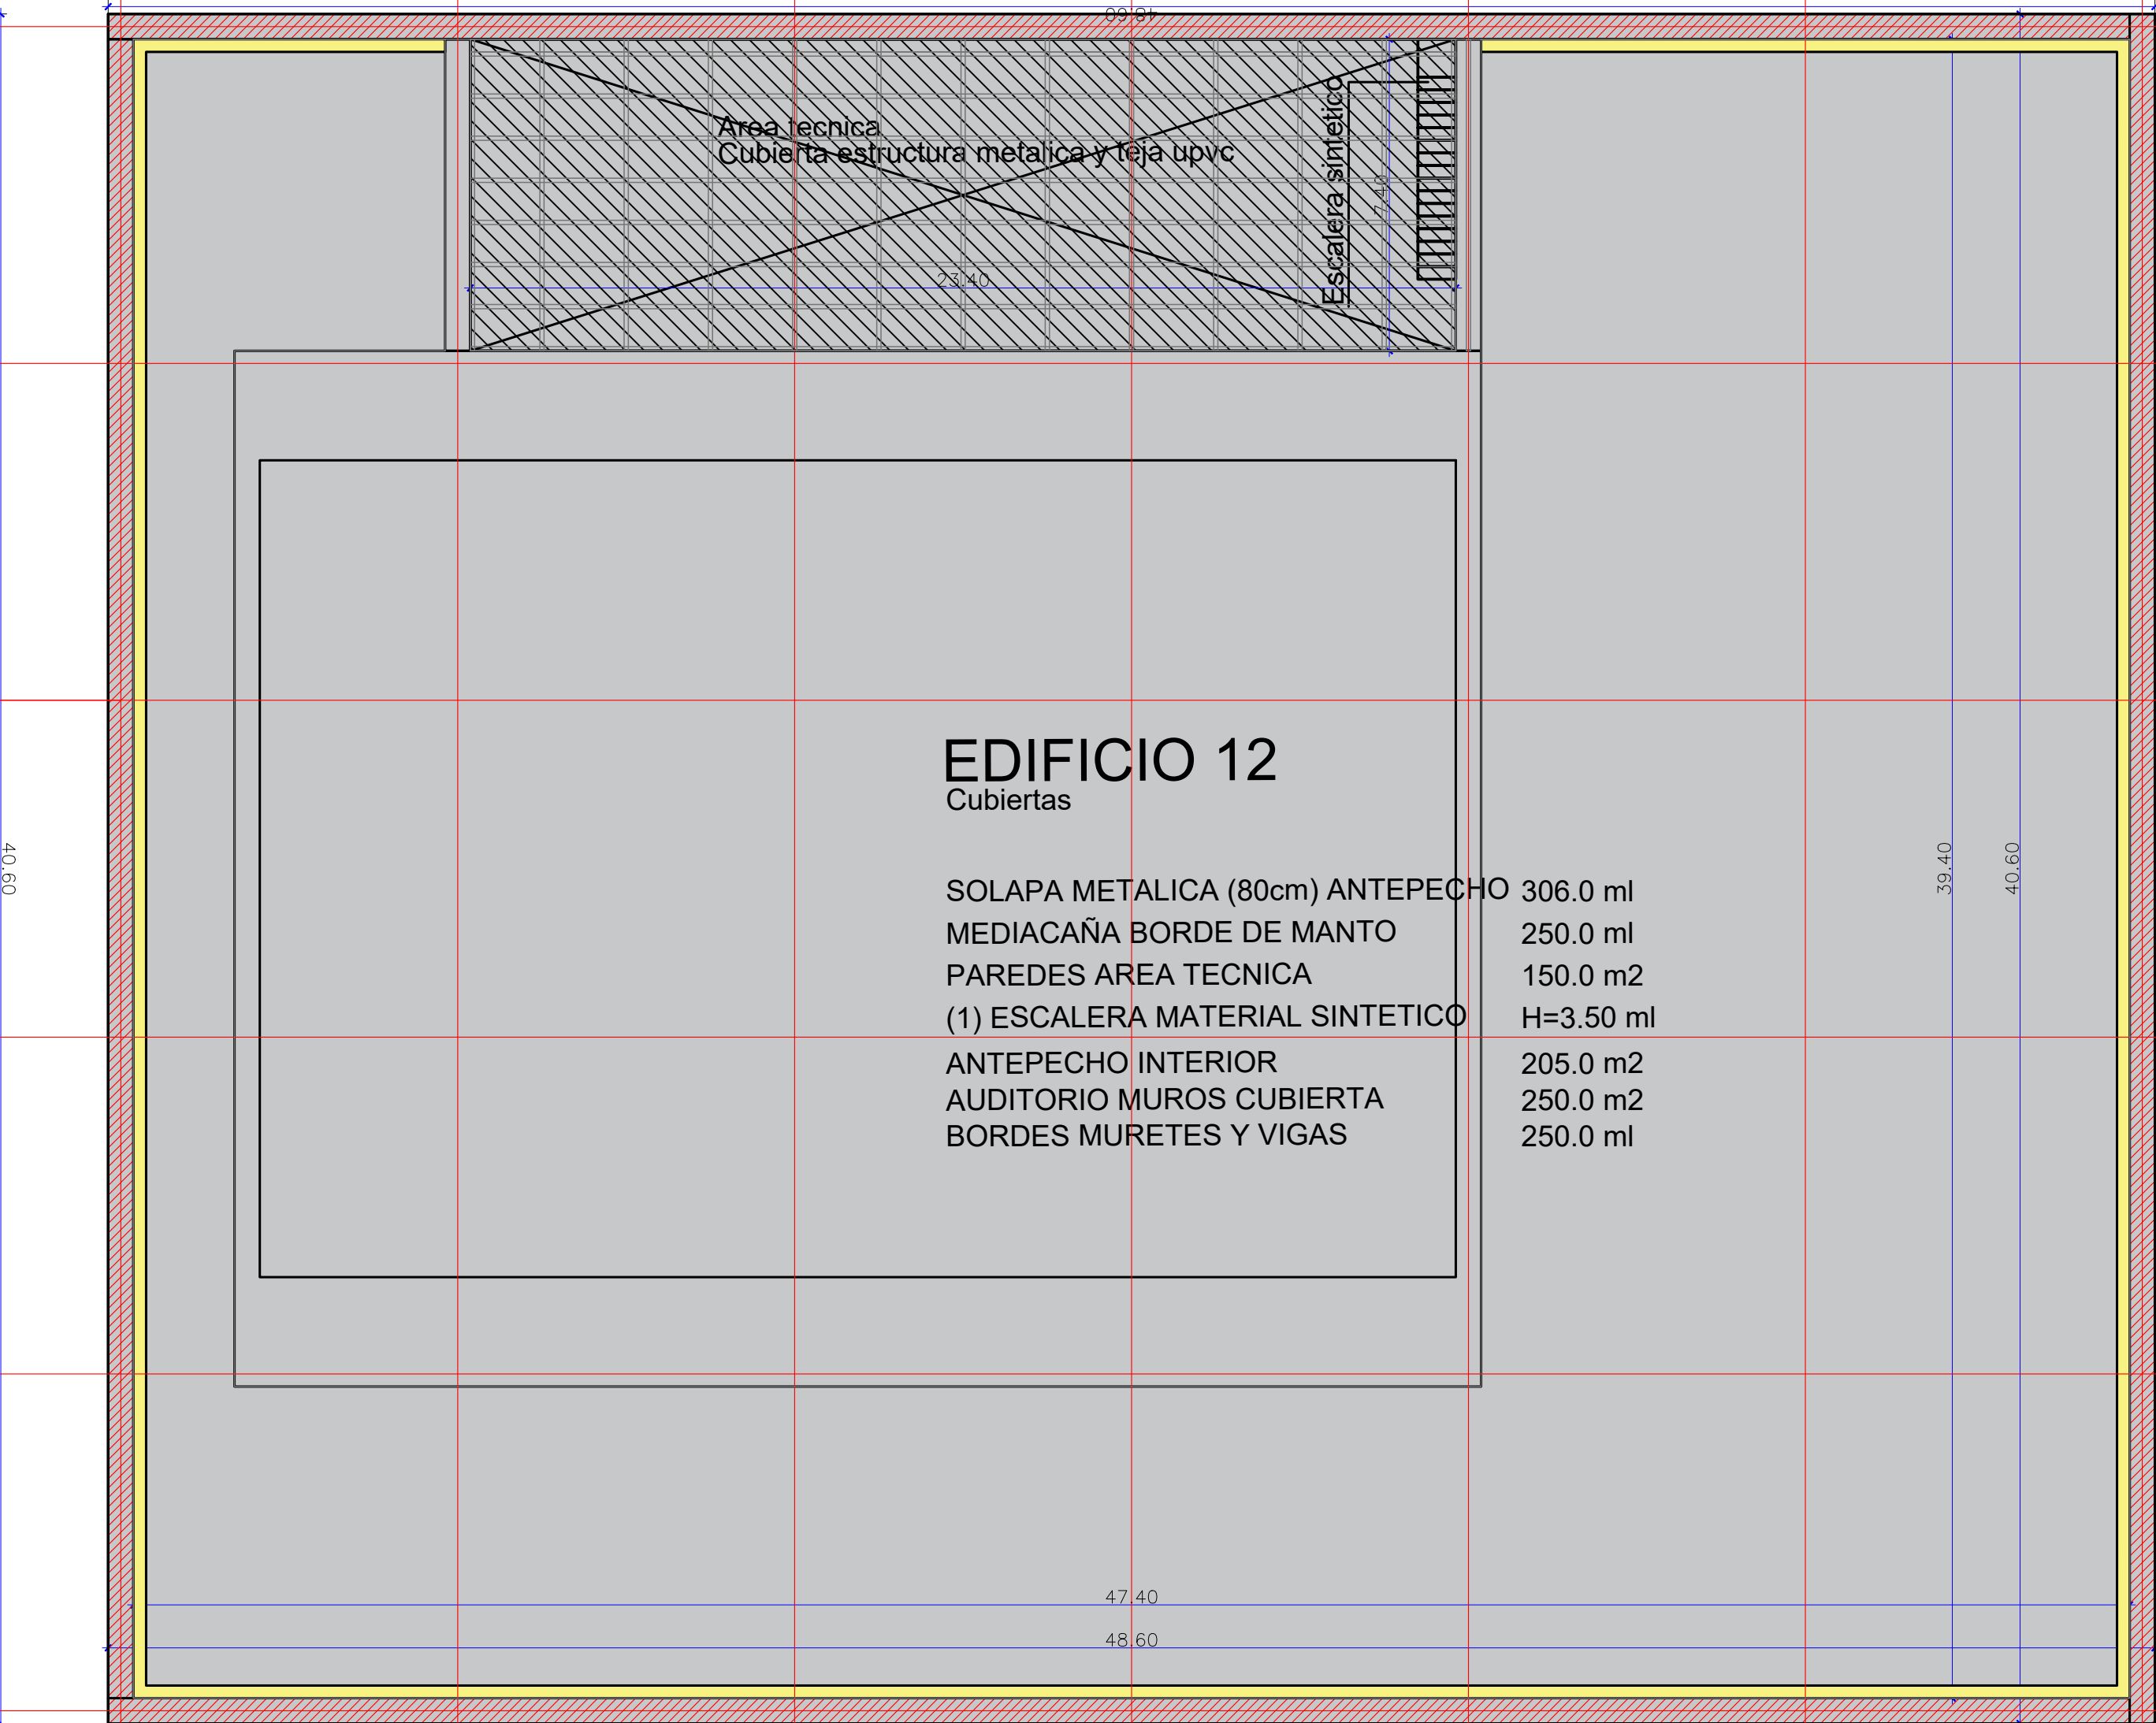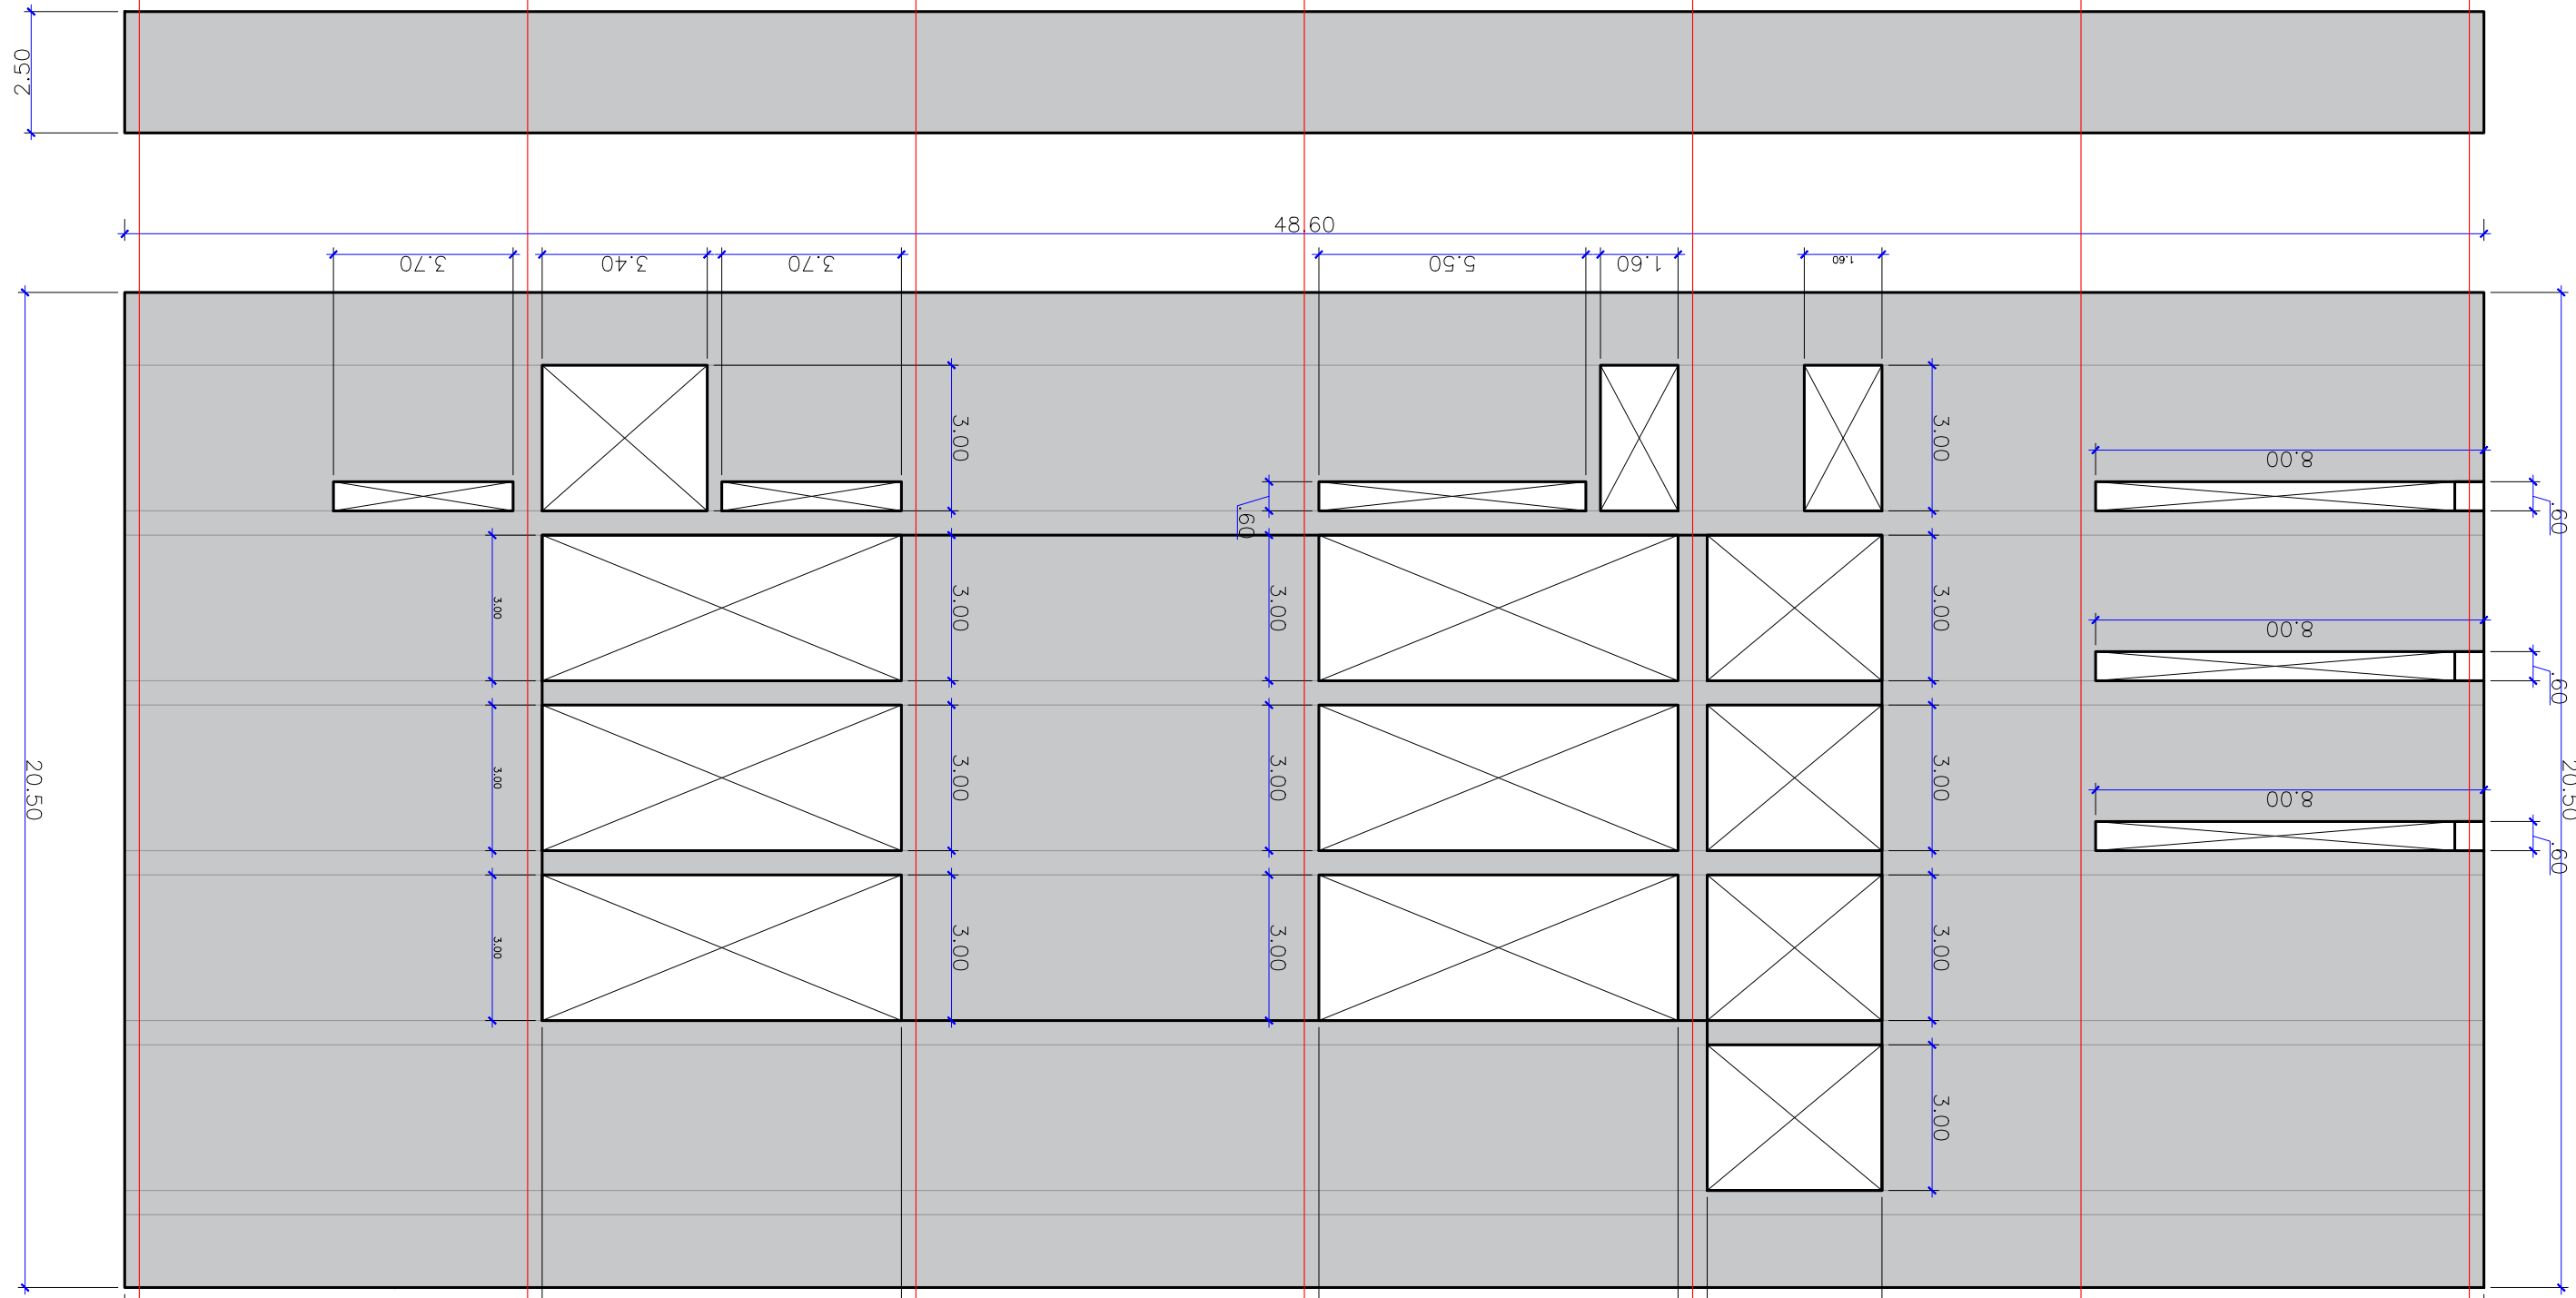

EDIFICIO 12
Fachada Norte
AREA FACHADA:
RANPA EXTERIOR:
CARTERAS VANOS:
625.0 m2
265.0 m2
65.0 ml

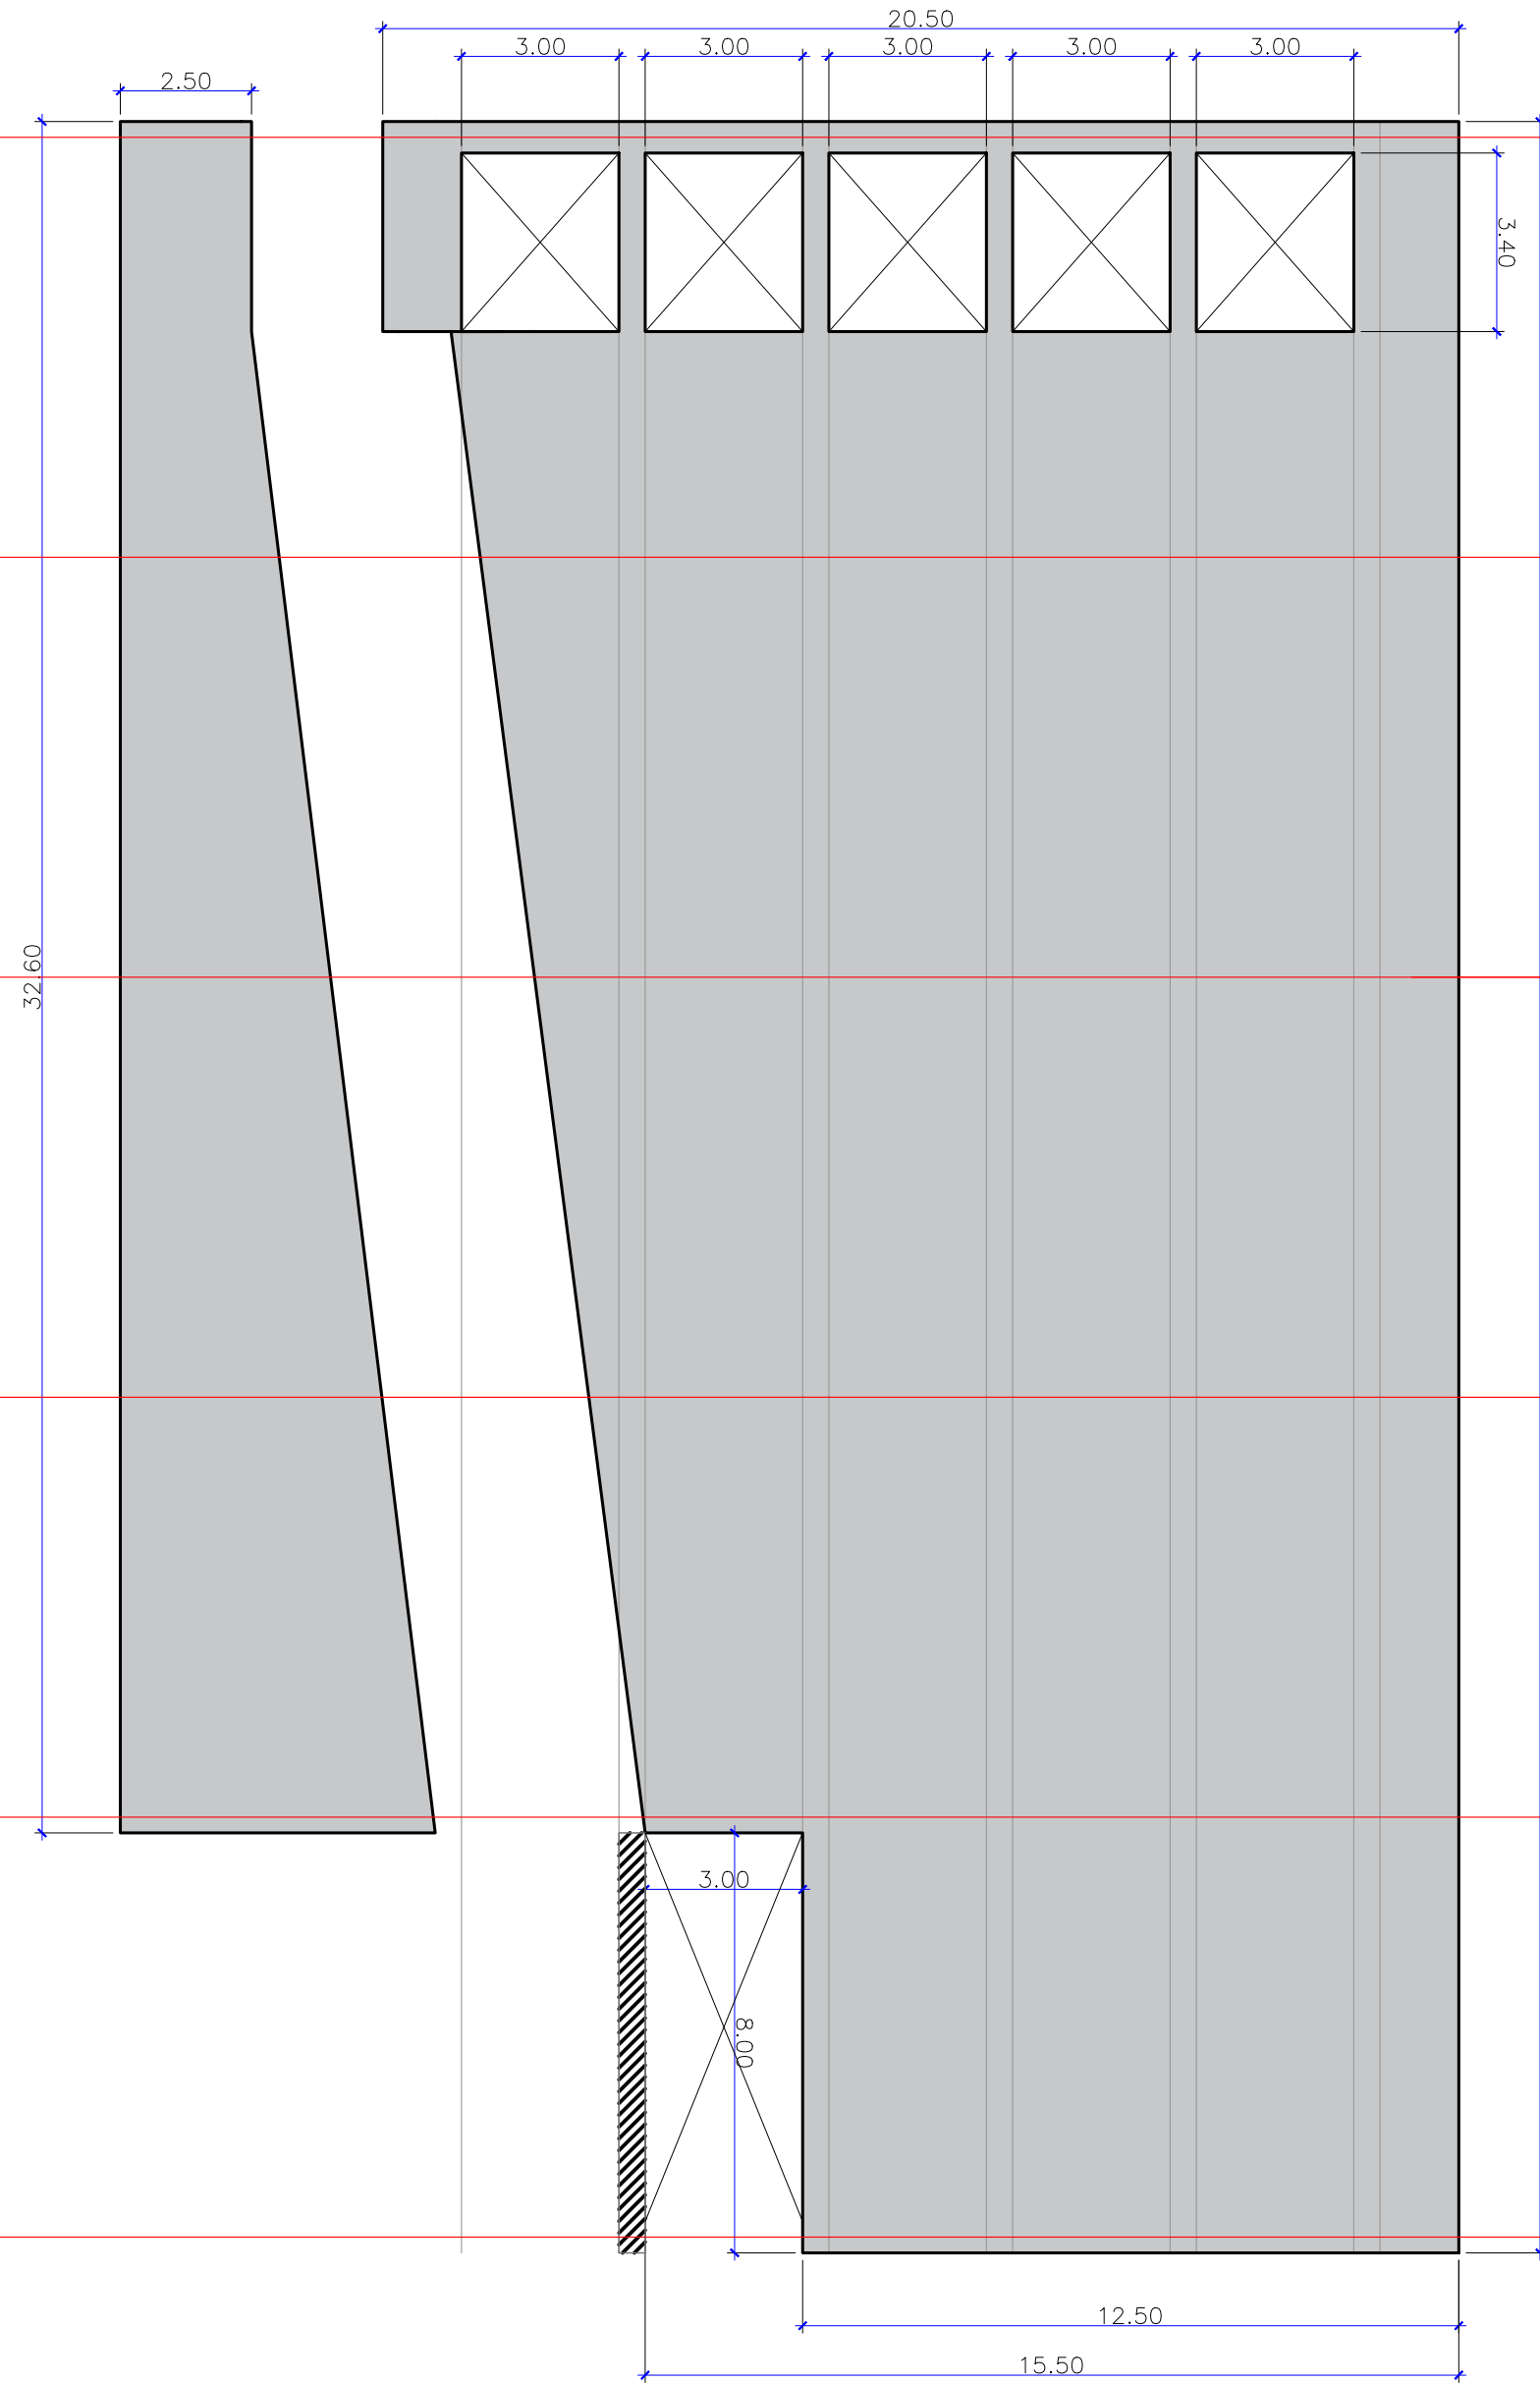

EDIFICIO 12
Fachada Oeste

AREA FACHADA:
CARTERAS VANOS:
CARTERA ALERO:
745.0 m2
200.0 ml
35.0 ml

