
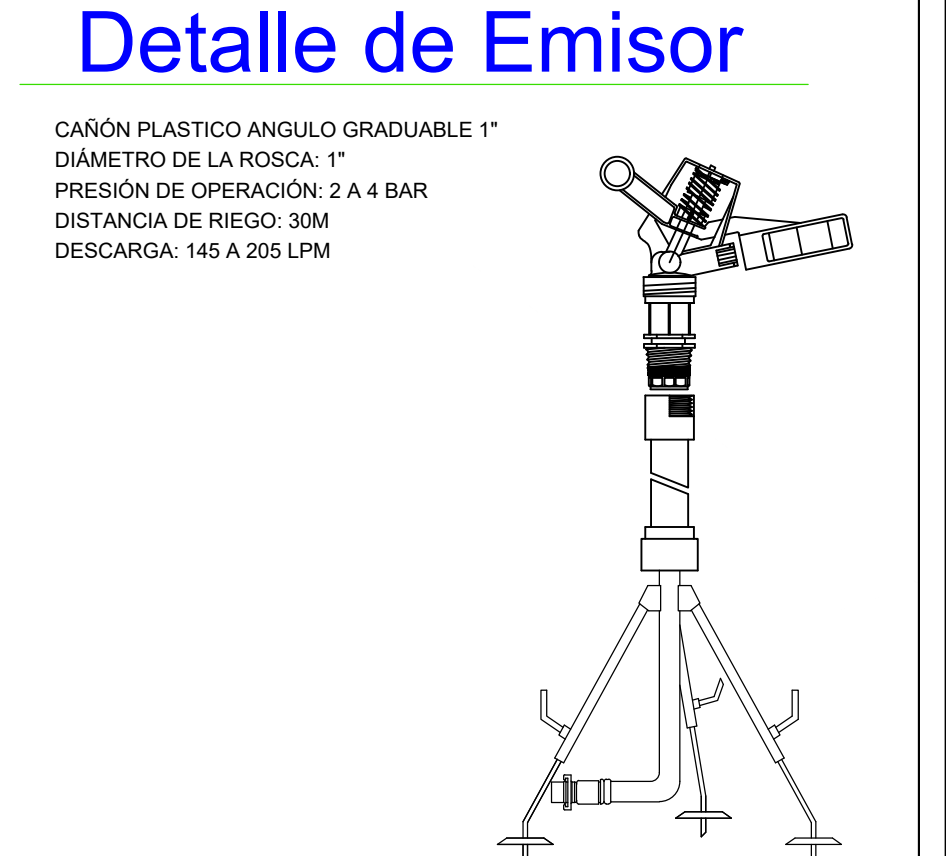
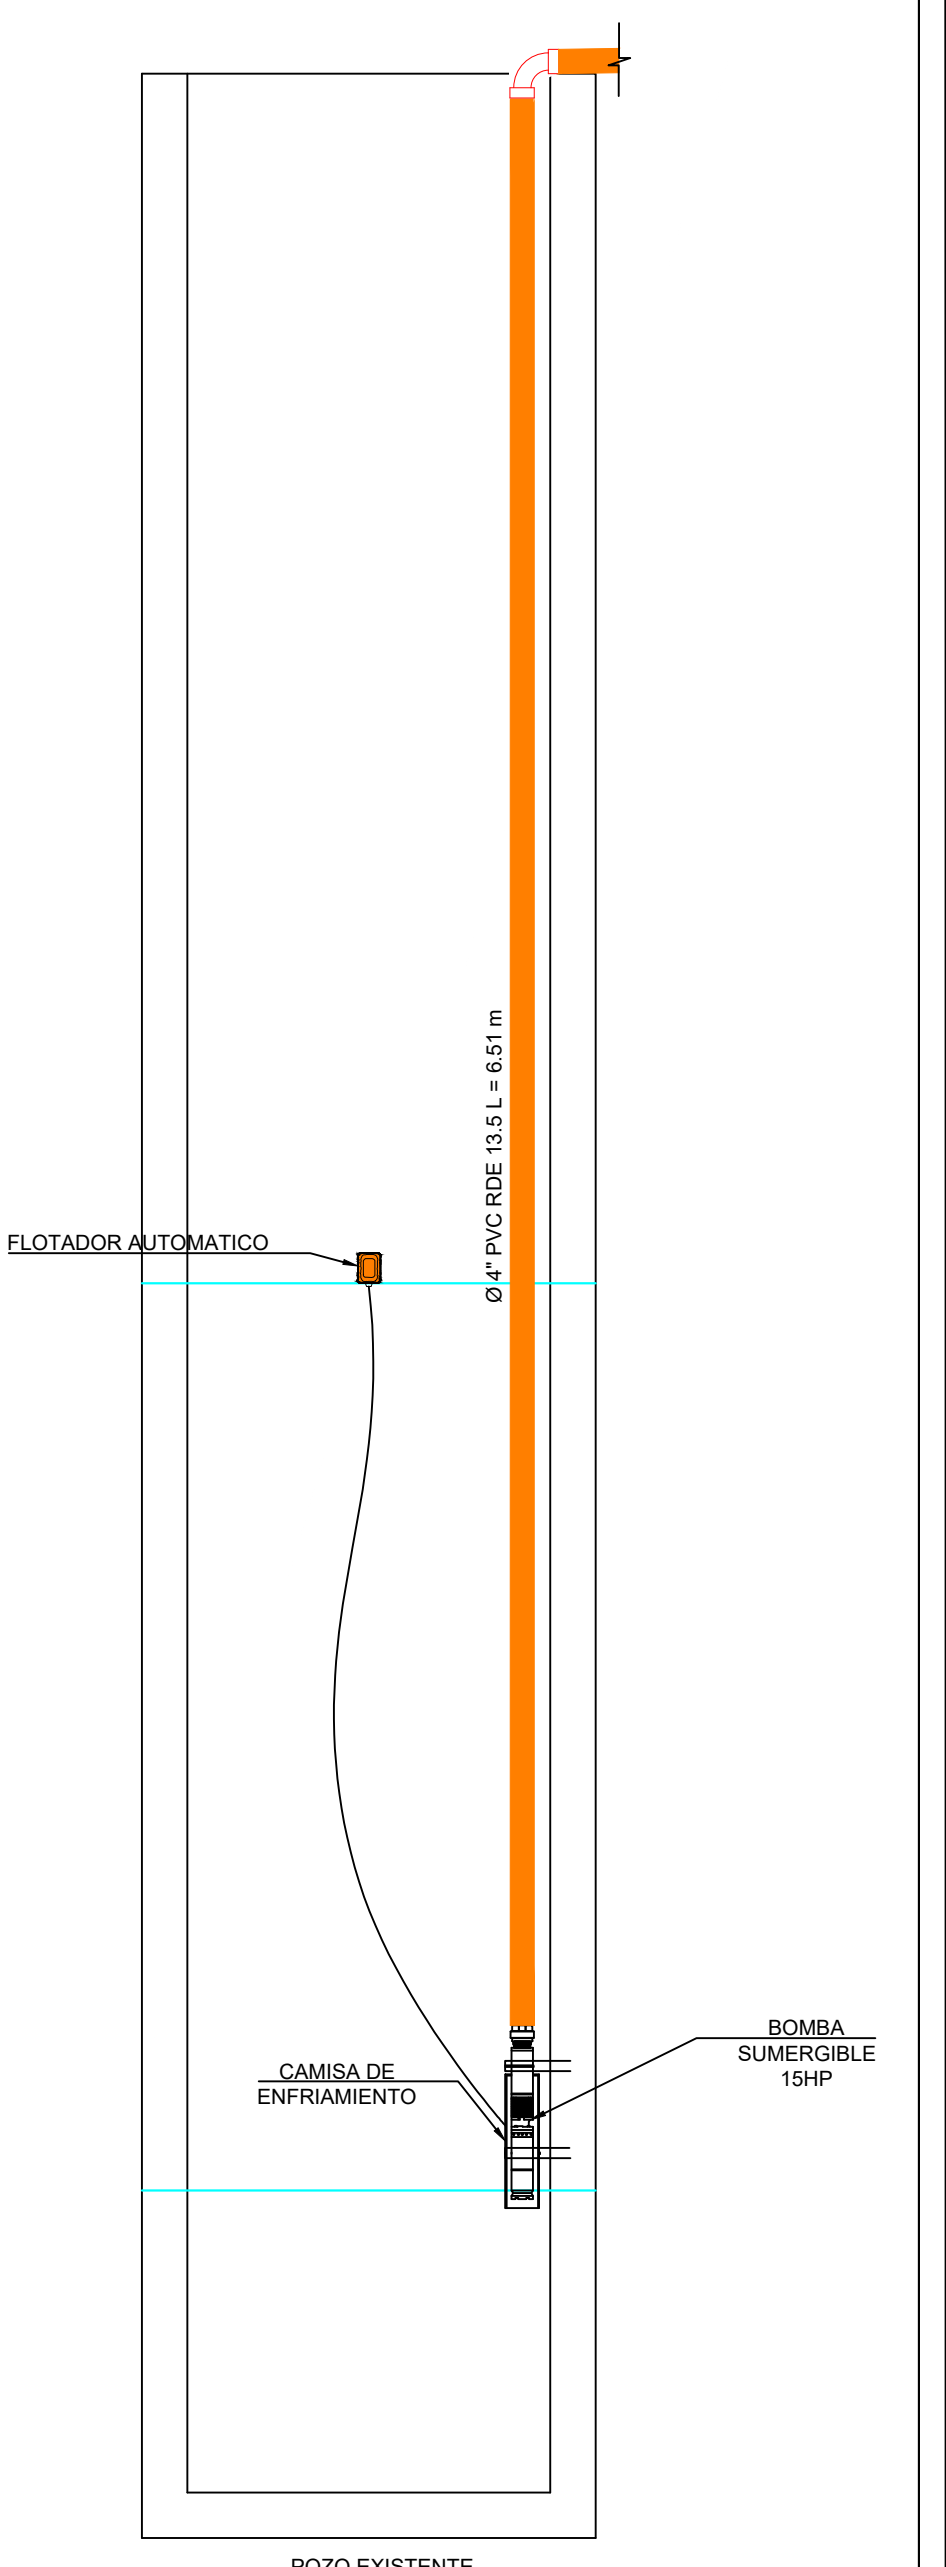
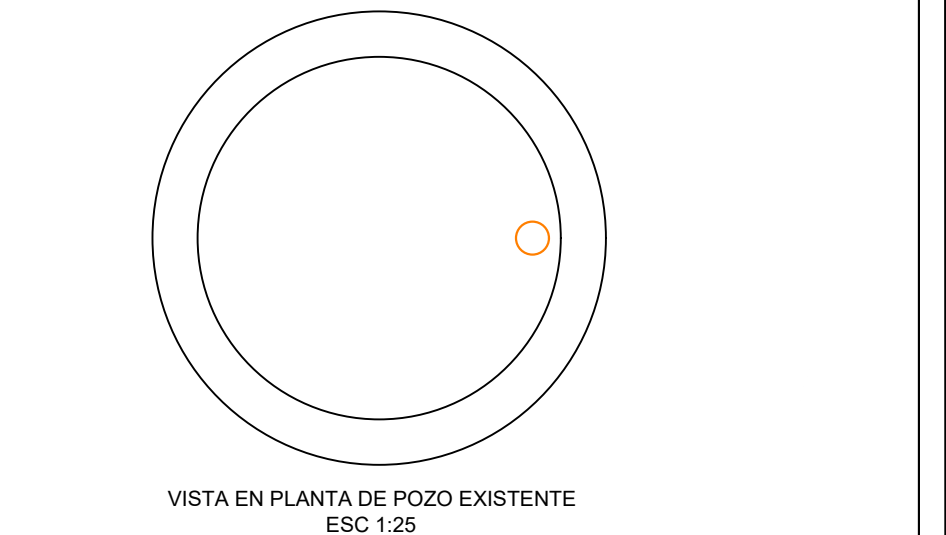
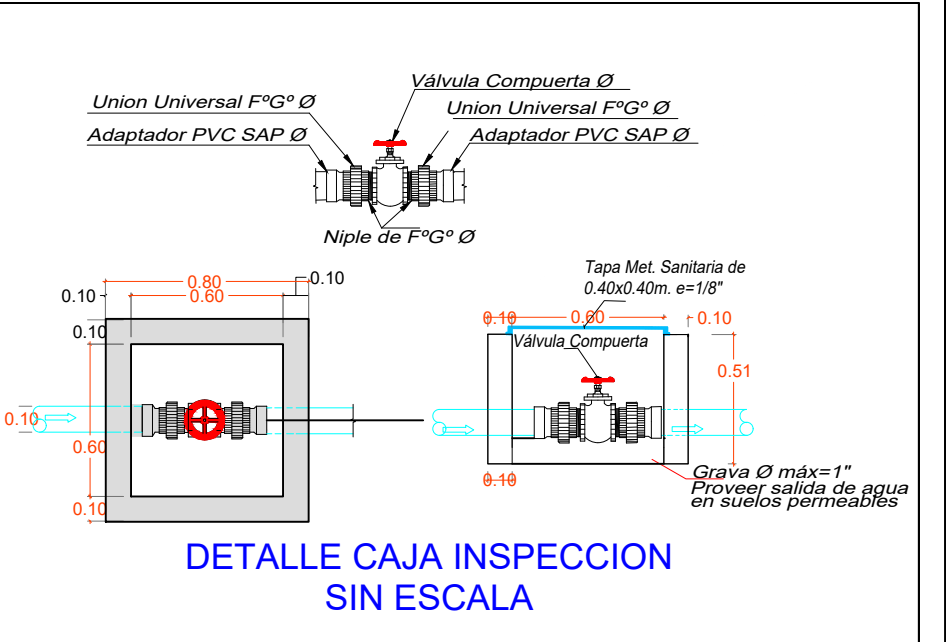


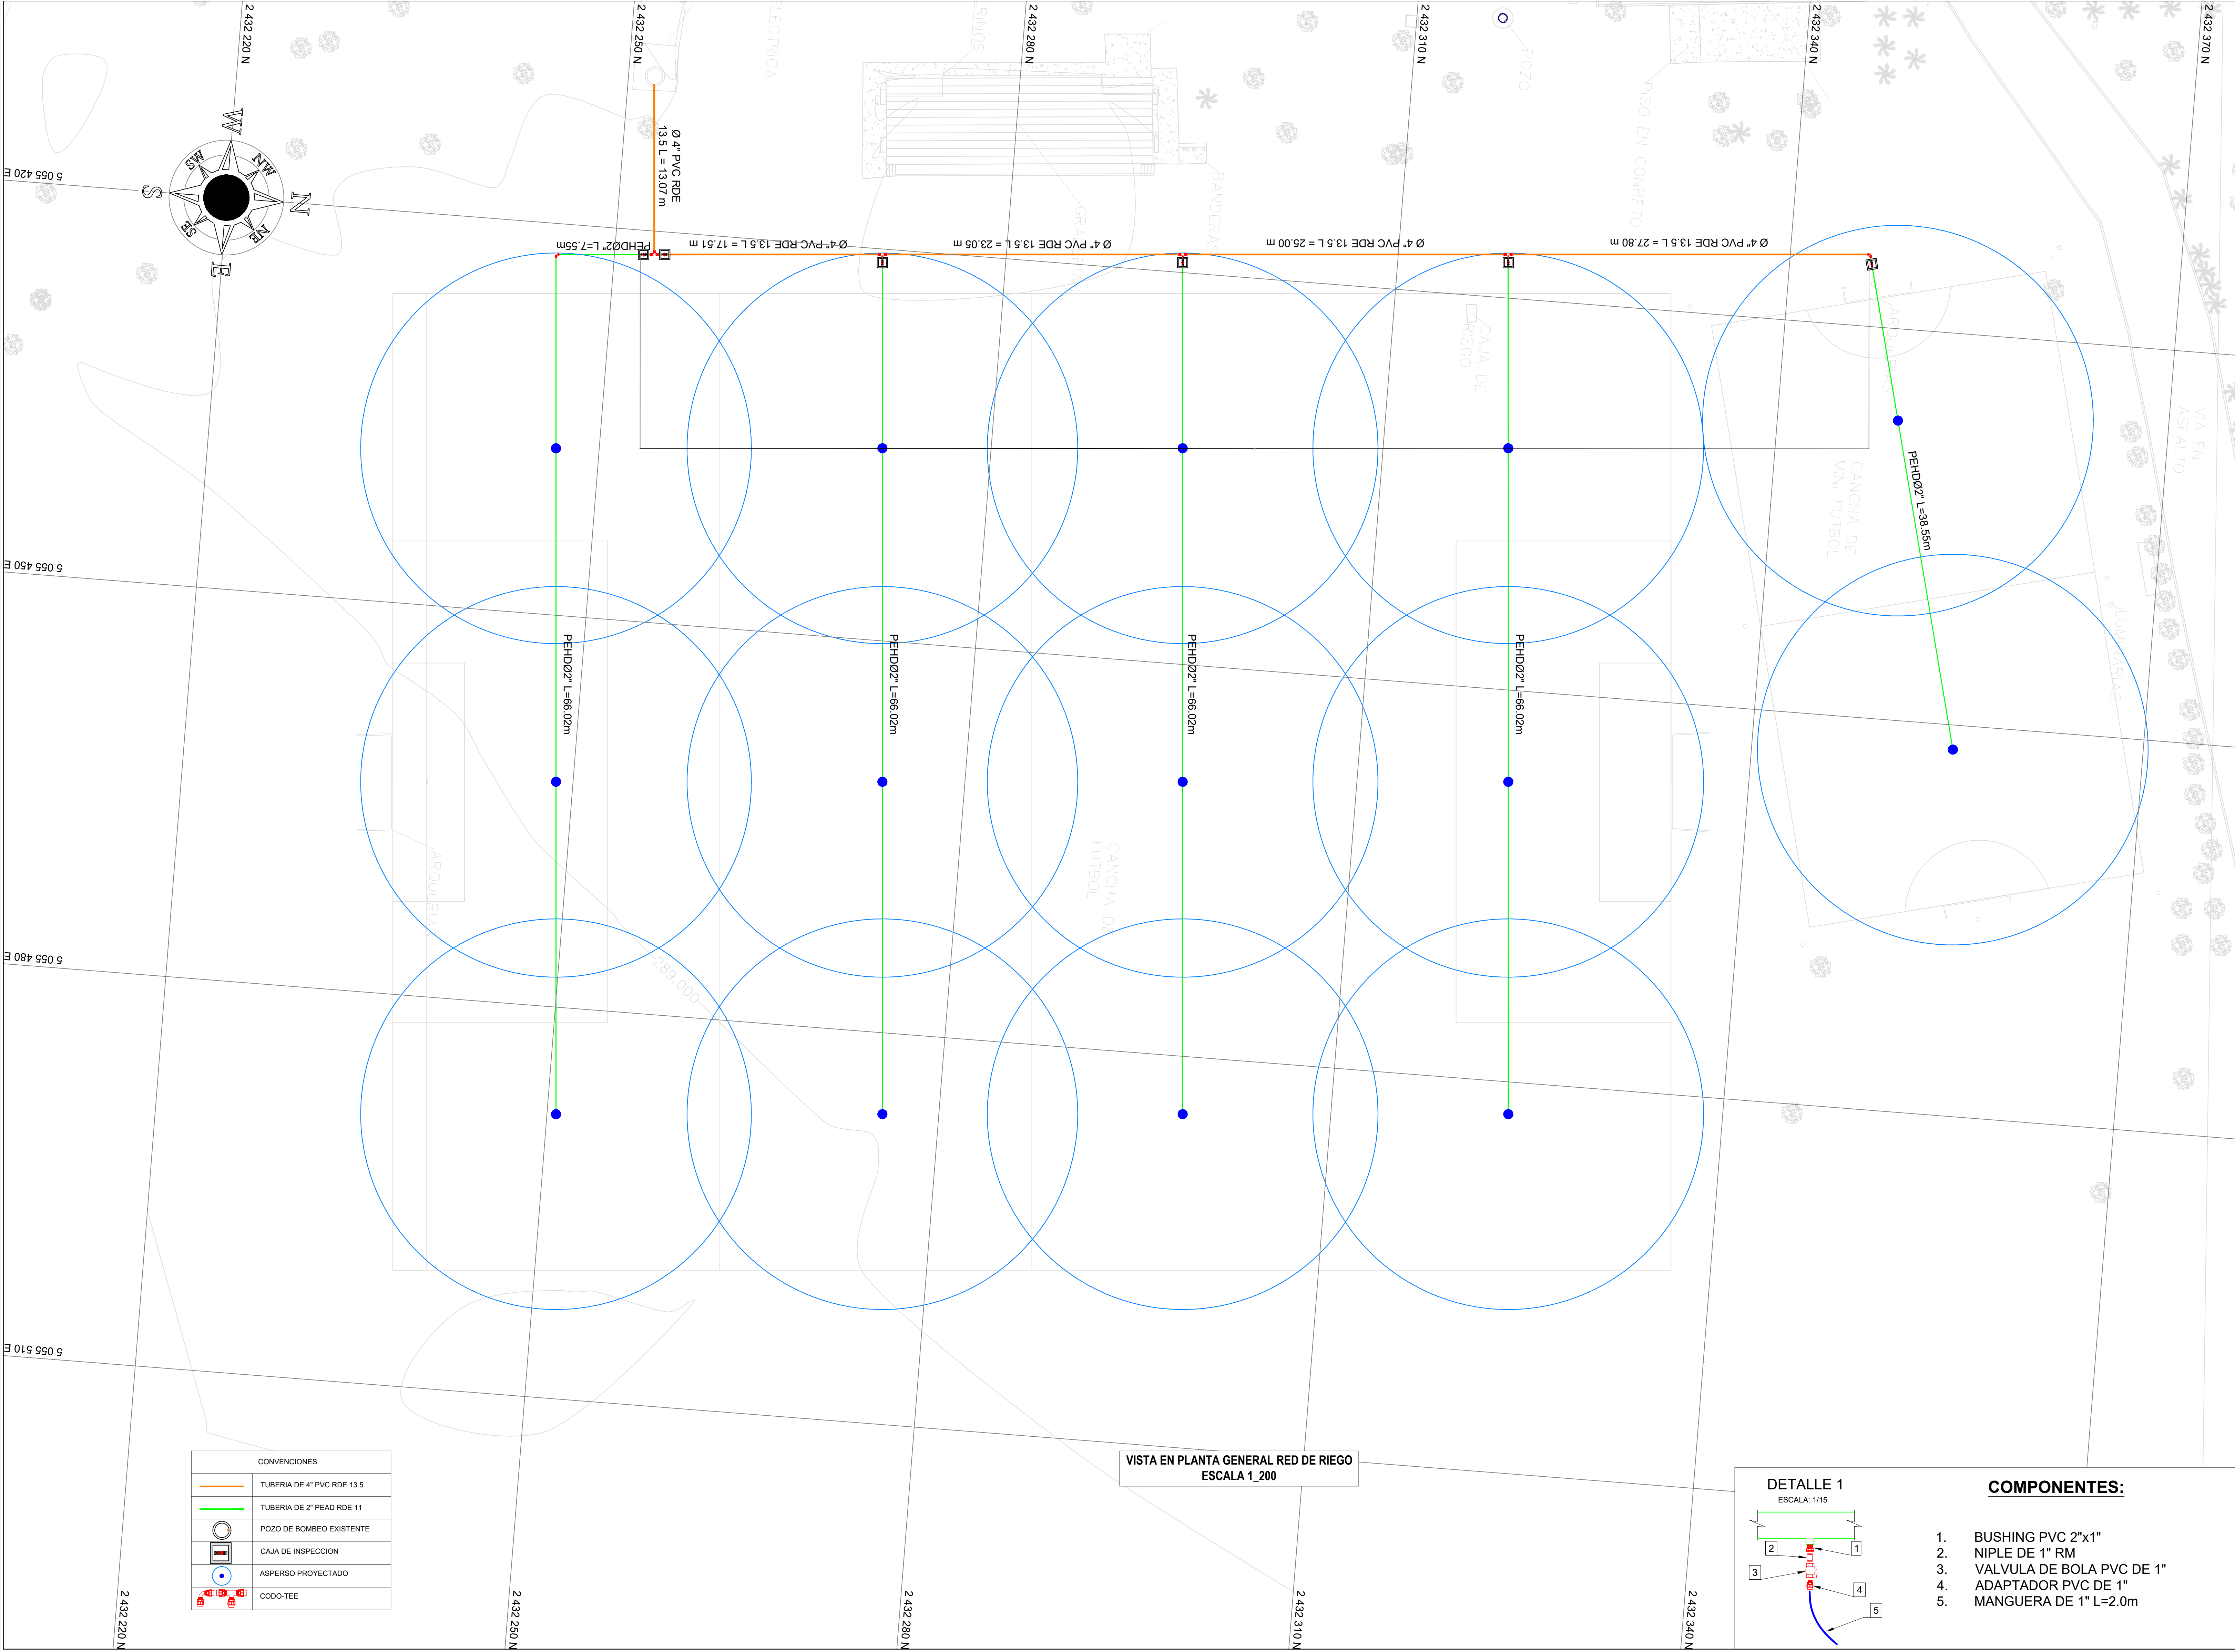

| CONVENIONES |                            |
|-------------|----------------------------|
|             | TUBERIA DE 4" PVC RDE 13.5 |
|             | TUBERIA DE 2" PEAD RDE 11  |
|             | POZO DE BOMBEO EXISTENTE   |
|             | CAJA DE INSPECCION         |
|             | ASPERSO PROYECTADO         |
|             | CODO-TEE                   |

DETALLE 1  
ESCALA: 1/15

COMPONENTES:

- BUSHING PVC 2"x1"
- NIPLE DE 1" RM
- VALVULA DE BOLA PVC DE 1"
- ADAPTADOR PVC DE 1"
- MANGUERA DE 1" L=2.0m

PROYECTO:  
DISEÑO HIDRAULICO PARA EL ÁREA DEPORTIVA DE LA UNIVERSIDAD LIBRE EN EL MUNICIPIO DE CUCUTA , DEPARTAMENTO NORTE DE SANTANDER.

CONTIENE:  
VISTA EN PLANTA GENERAL RED DE RIEGO  
DETALLES

ESCALA:  
LAS INDICADAS

FECHA:  
MARZO 2025

DISEÑO HIDRAULICO:

REVISO:

PLANO No.  
01/01