



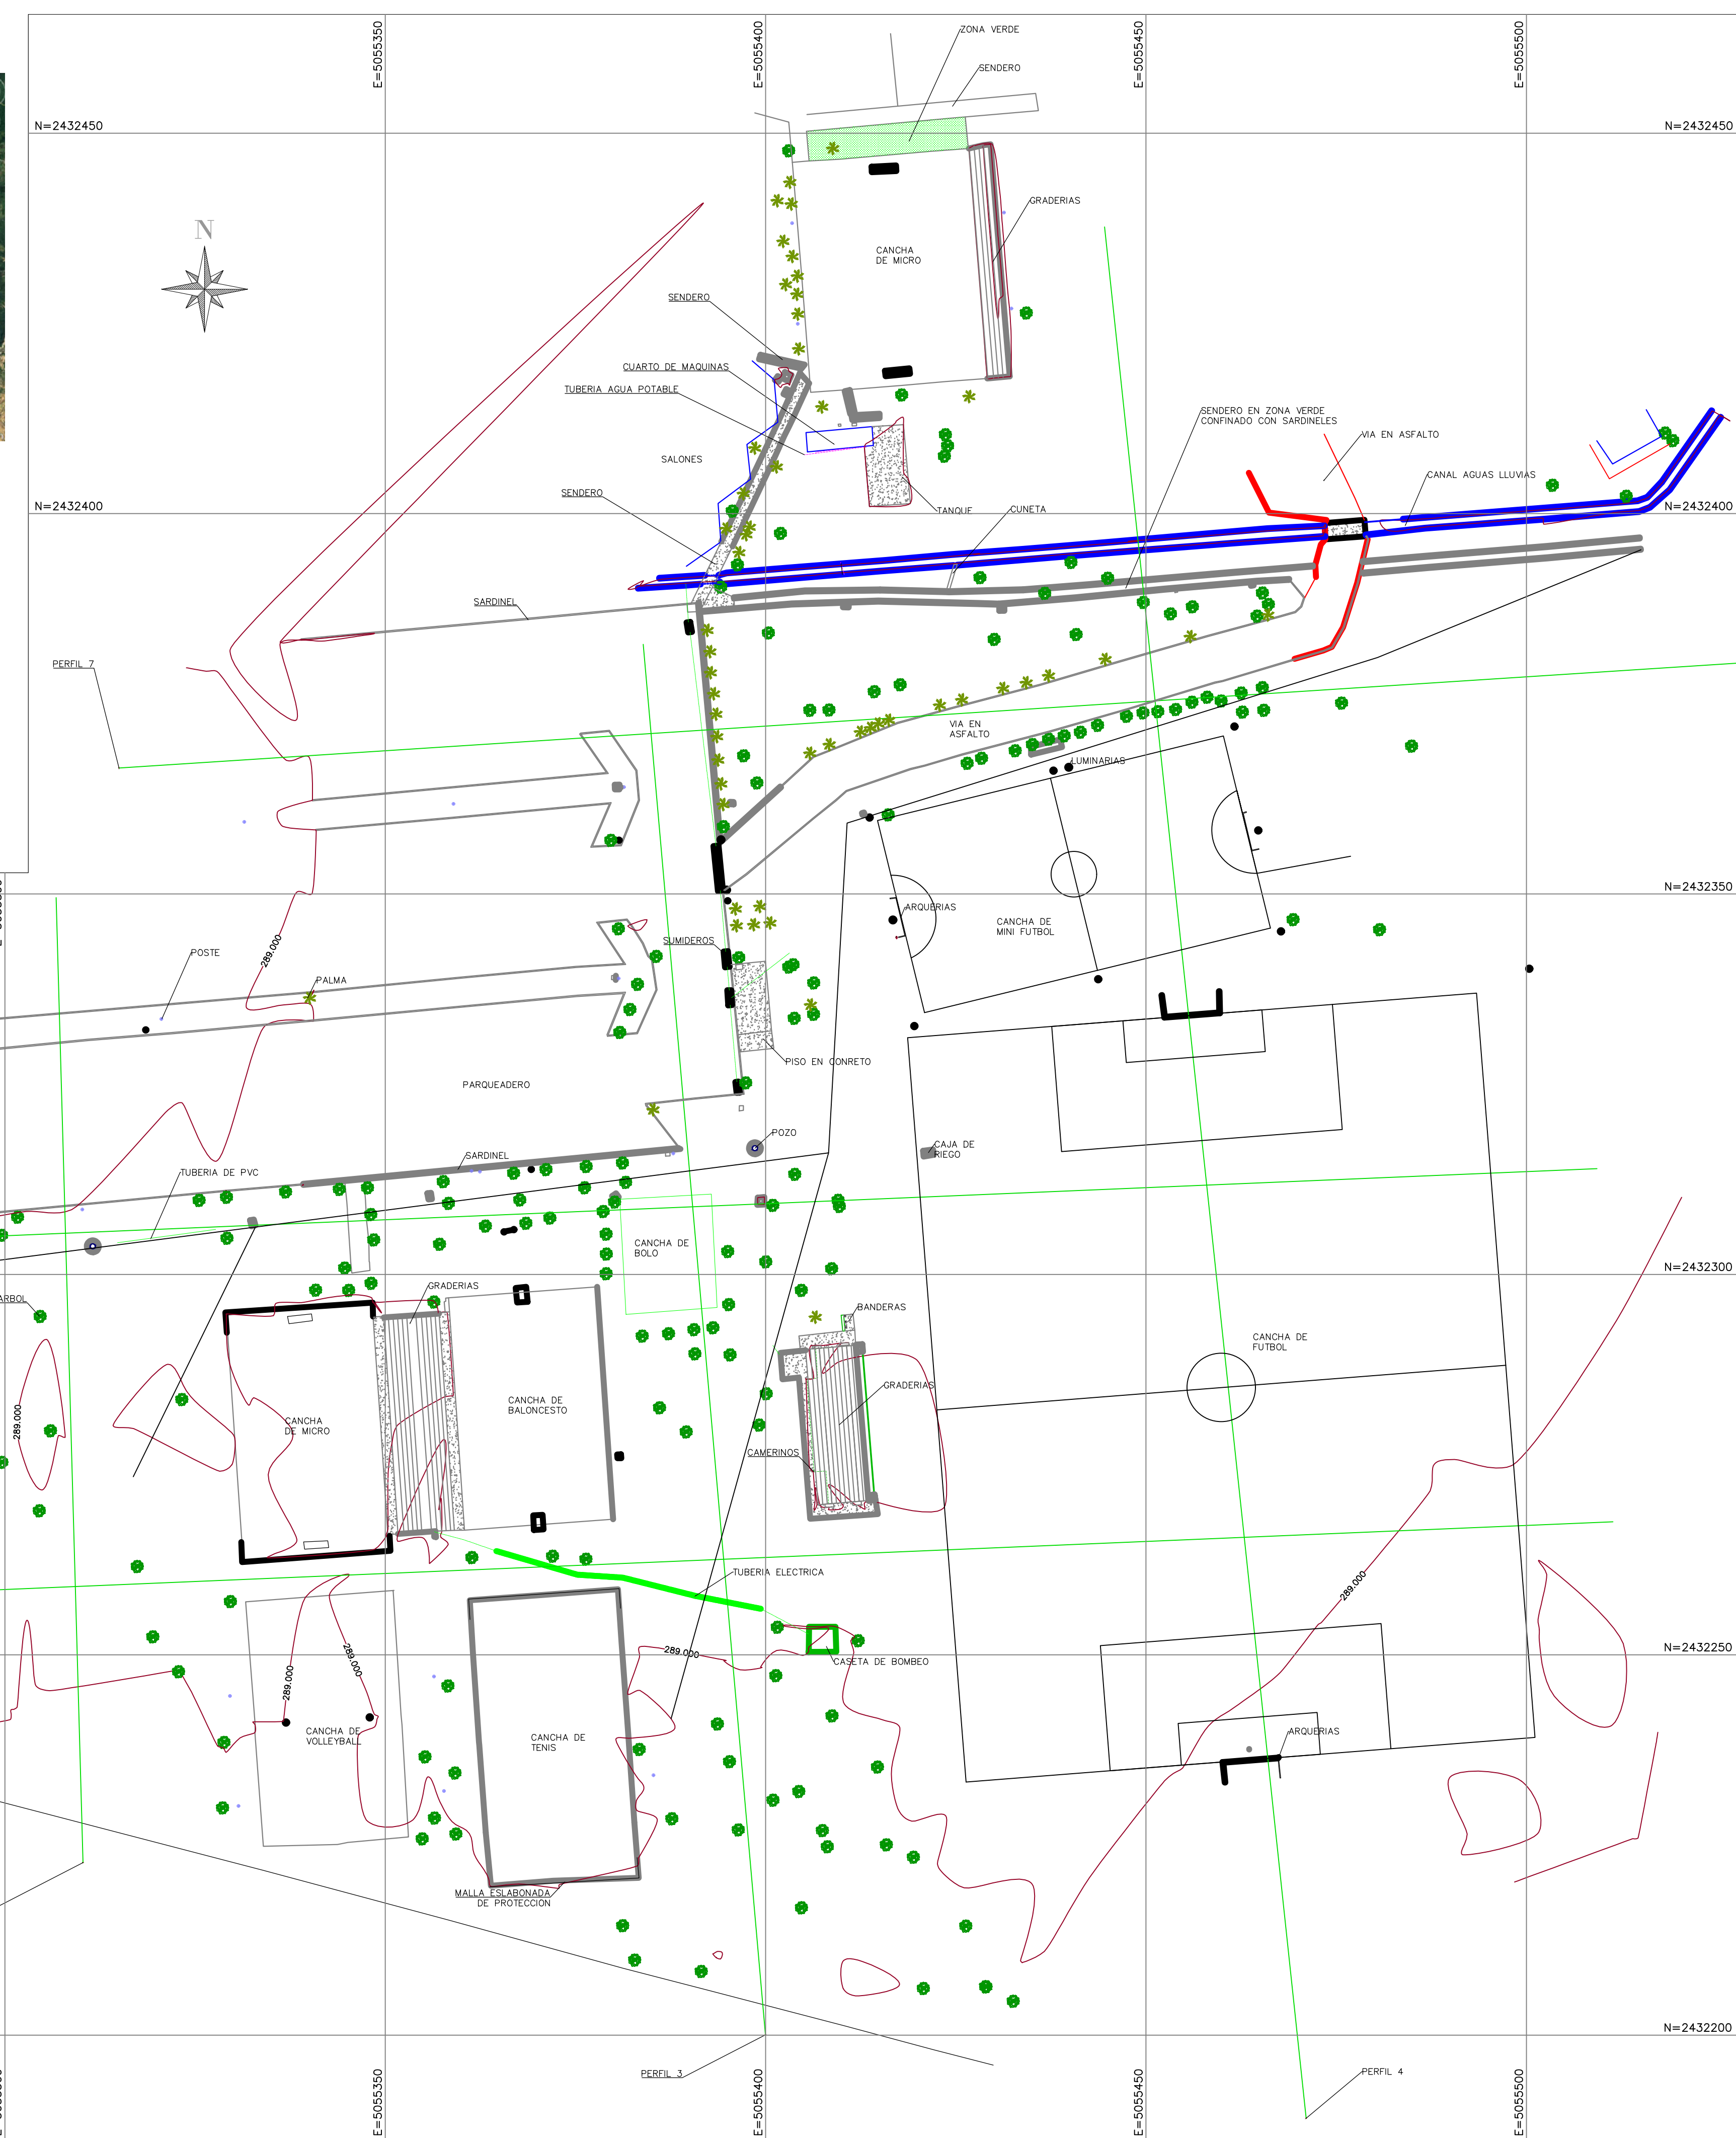

CURVA DE NIVEL MAYOR
CURVA DE NIVEL MENOR
ELEMENTOS EN CONCRETO
ELEMENTOS METALICOS
MUROS DE SALONES
SUMIDEROS
ARBOL
POZO
POSTES
CANAL AGUAS LLUVIAS
LUMINARIAS

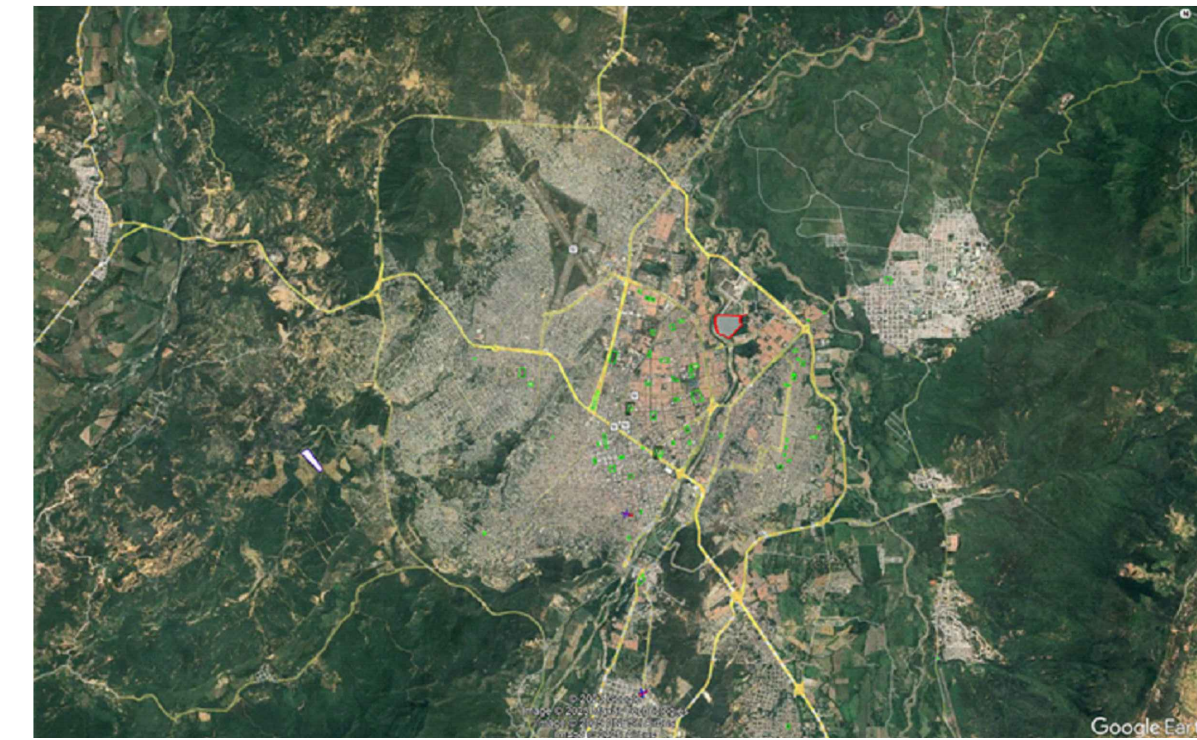

REPÚBLICA DE COLOMBIA
DEPARTAMENTO
NORTE DE SANTANDER
MUNICIPIO DE CUCUTA



LEVANTAMIENTO TOPOGRAFICO AL AREA DEPORTIVA DE LA
UNIVERSIDAD LIBRE EN EL MUNICIPIO DE CUCUTA , DEPARTAMENTO
NORTE DE SANTANDER.

REVISO:

DIGITALIZÓ:

LOCALIZACION
PLANTA

MARZO 2025

5 TOPOGRÁFICO