



PROYECTO:
MANTENIMIENTO
FACHADAS Y CUBIERTA
BLOQUES 10 Y 12

CONTENIDO:

BLOQUE 10
MEMORIAS
CANTIDADES
AREAS FACHADAS
RAMPAS EXTERIORES
Y
CUBIERTAS



V.B.REPRESENTANTE LEGAL

V.B.INTERVENTORIA

V.B.ARQUITECTO


ARCHIVO:
CANTIDADES FACHADAS 10 Y 12
DIBUJO:

ESCALA:
1:125
FECHA:
ENERO DE 2026
MODIFICACIONES:

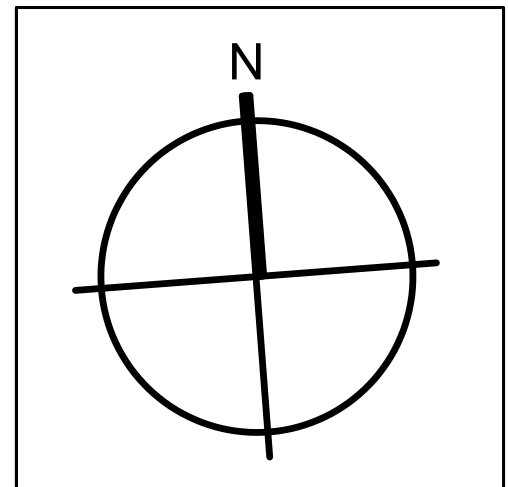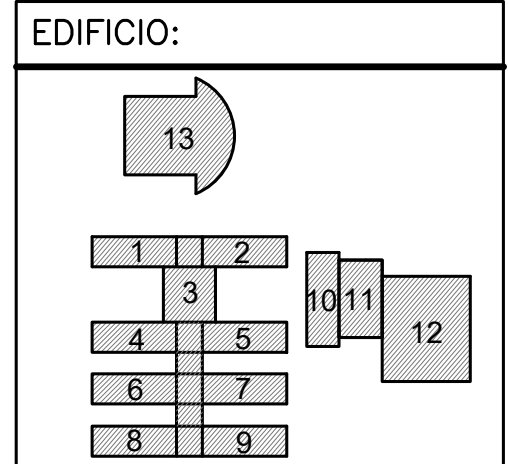


PLANO:
M-01
PLANO #:
01/01

AREA FACHADA:
CARTERAS VANOS
Fachada Este
EDIFICIO 10
296.0 m2
242.0 ml

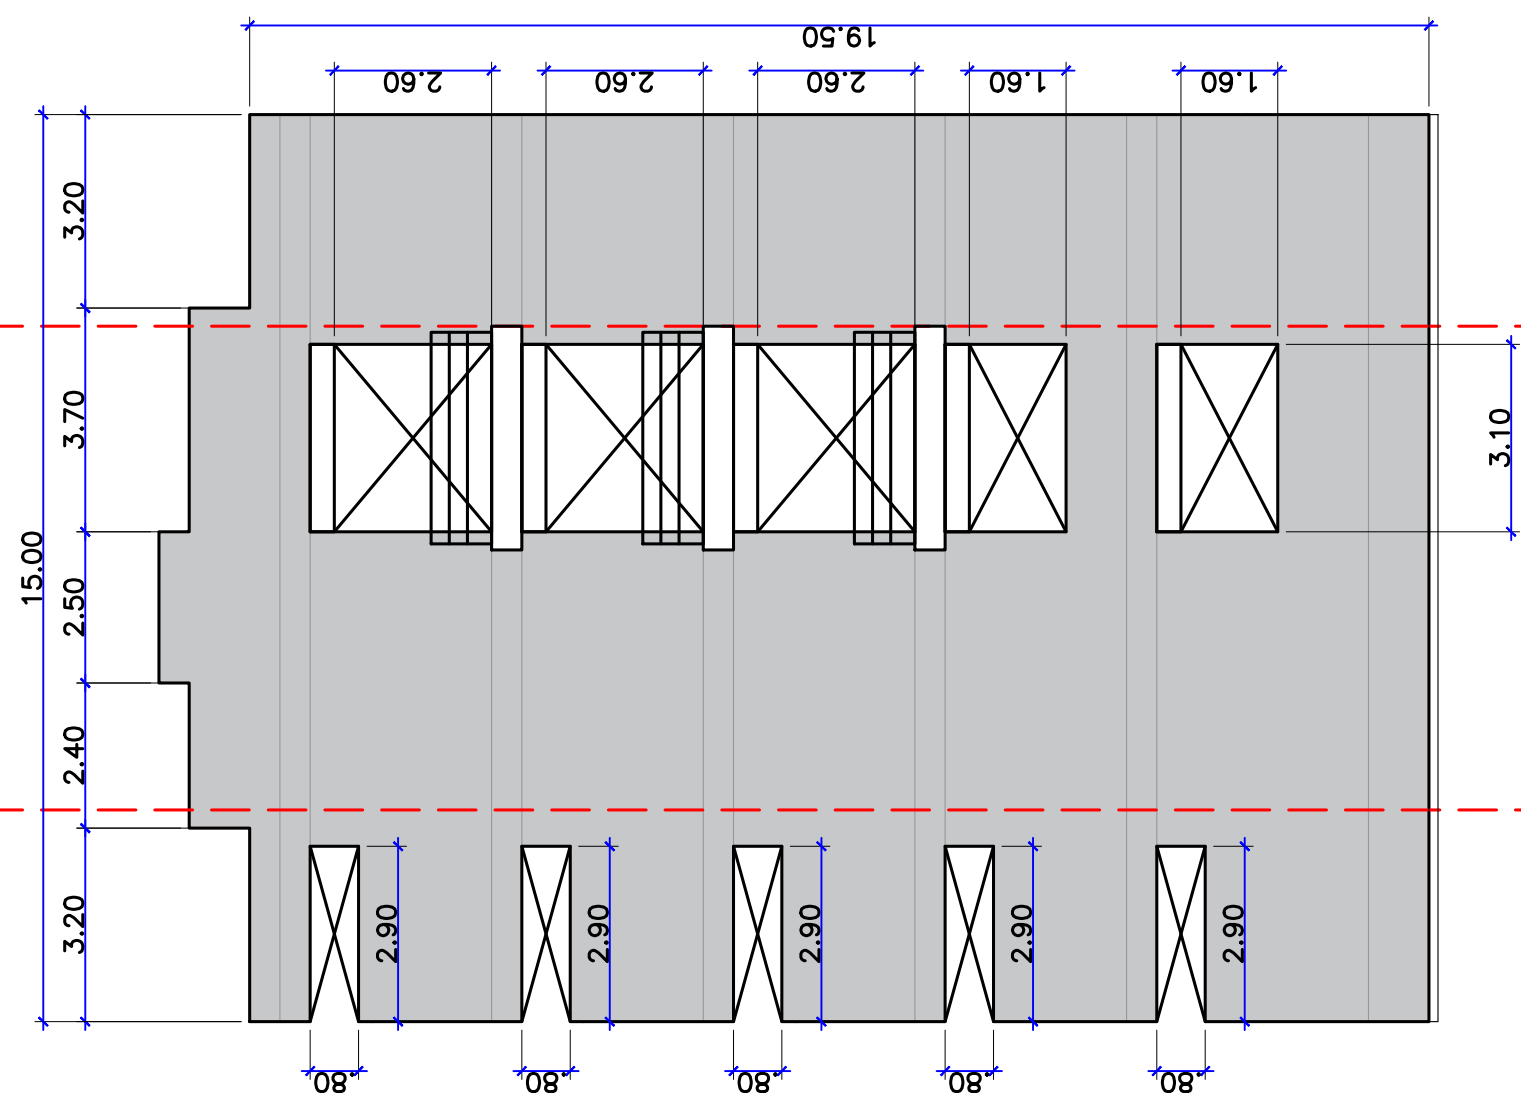

EDIFICIO 10
Fachada Sur
AREA FACHADA:
CARTERAS VANOS
245.0 m2
89.0 ml


BLOQUE 10
PLANTOS MEMORIAS DE
CANTIDADES FACHADAS
ESC.
1:125

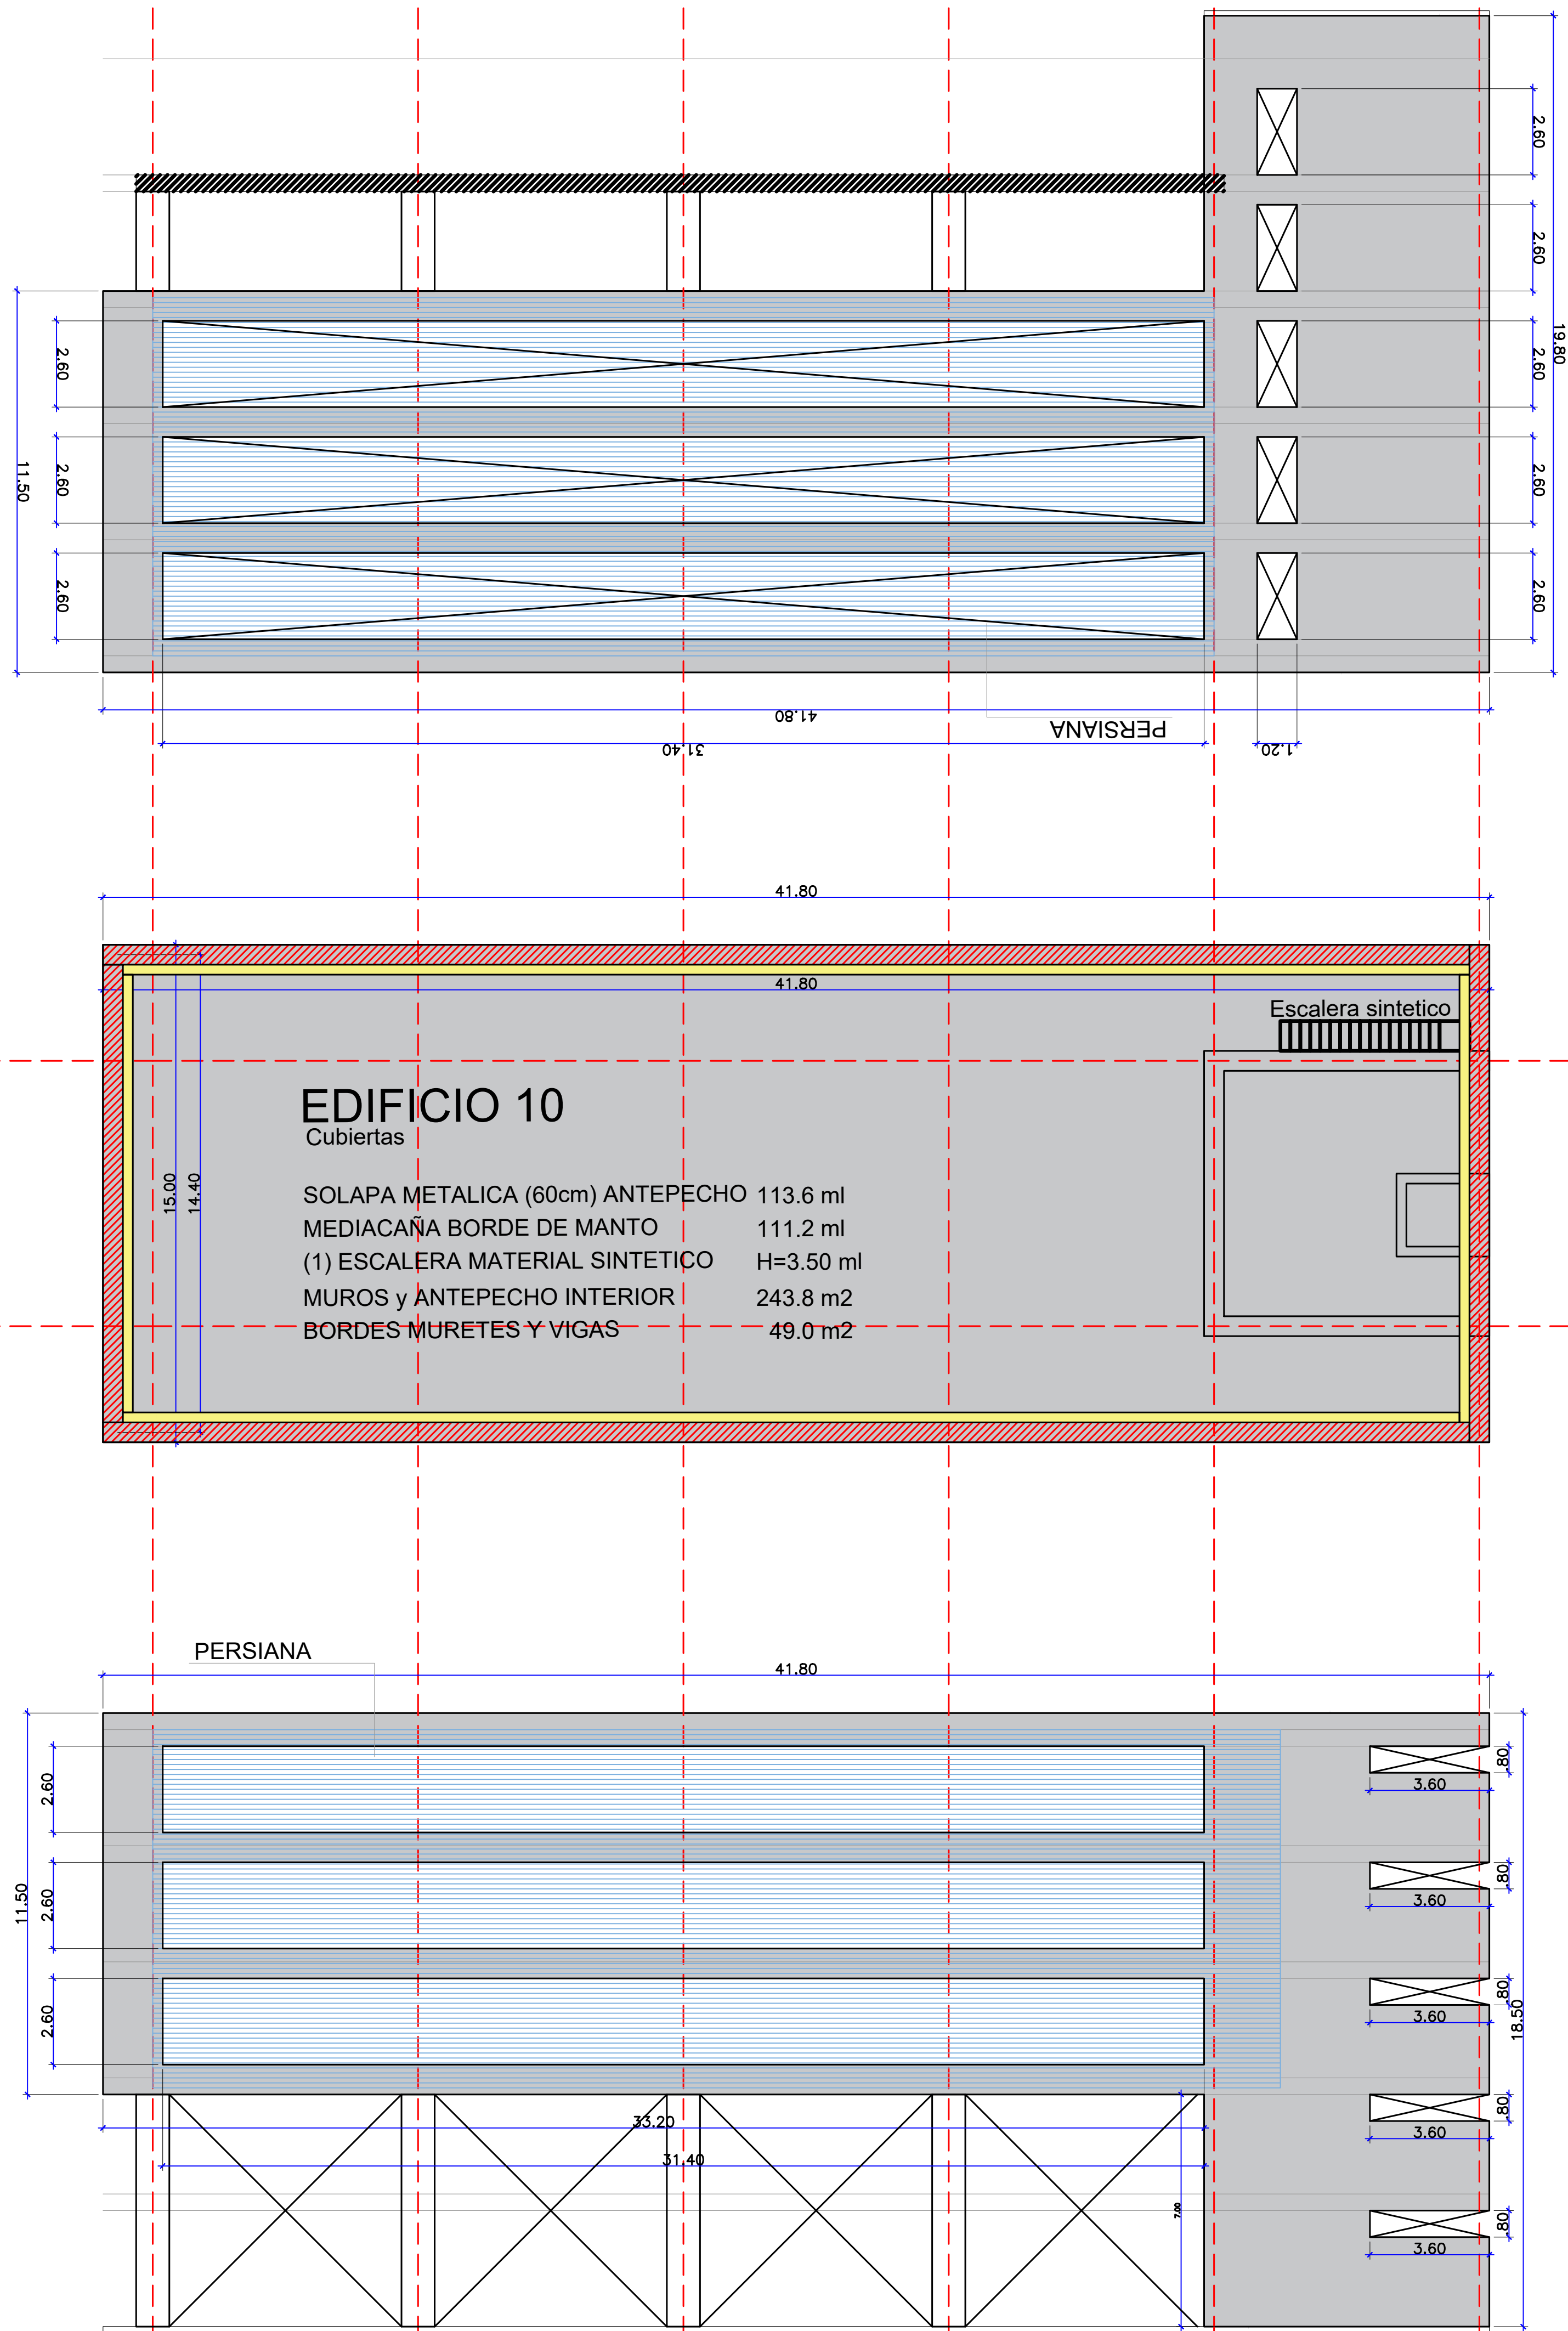

EDIFICIO 10
Cubiertas

SOLAPA METALICA (60cm) ANTEPECHO	113.6 ml
MEDIACAÑA BORDE DE MANTO	111.2 ml
(1) ESCALERA MATERIAL SINTETICO	H=3.50 ml
MUROS y ANTEPECHO INTERIOR	243.8 m2
BORDES MURETES Y VIGAS	49.0 m2

EDIFICIO 10
Fachada Norte
AREA FACHADA:
MUROS BAJOS PLATAFORMA
CARTERAS ANTEPECHO
233.0 m2
206.2 m2
45.0 ml

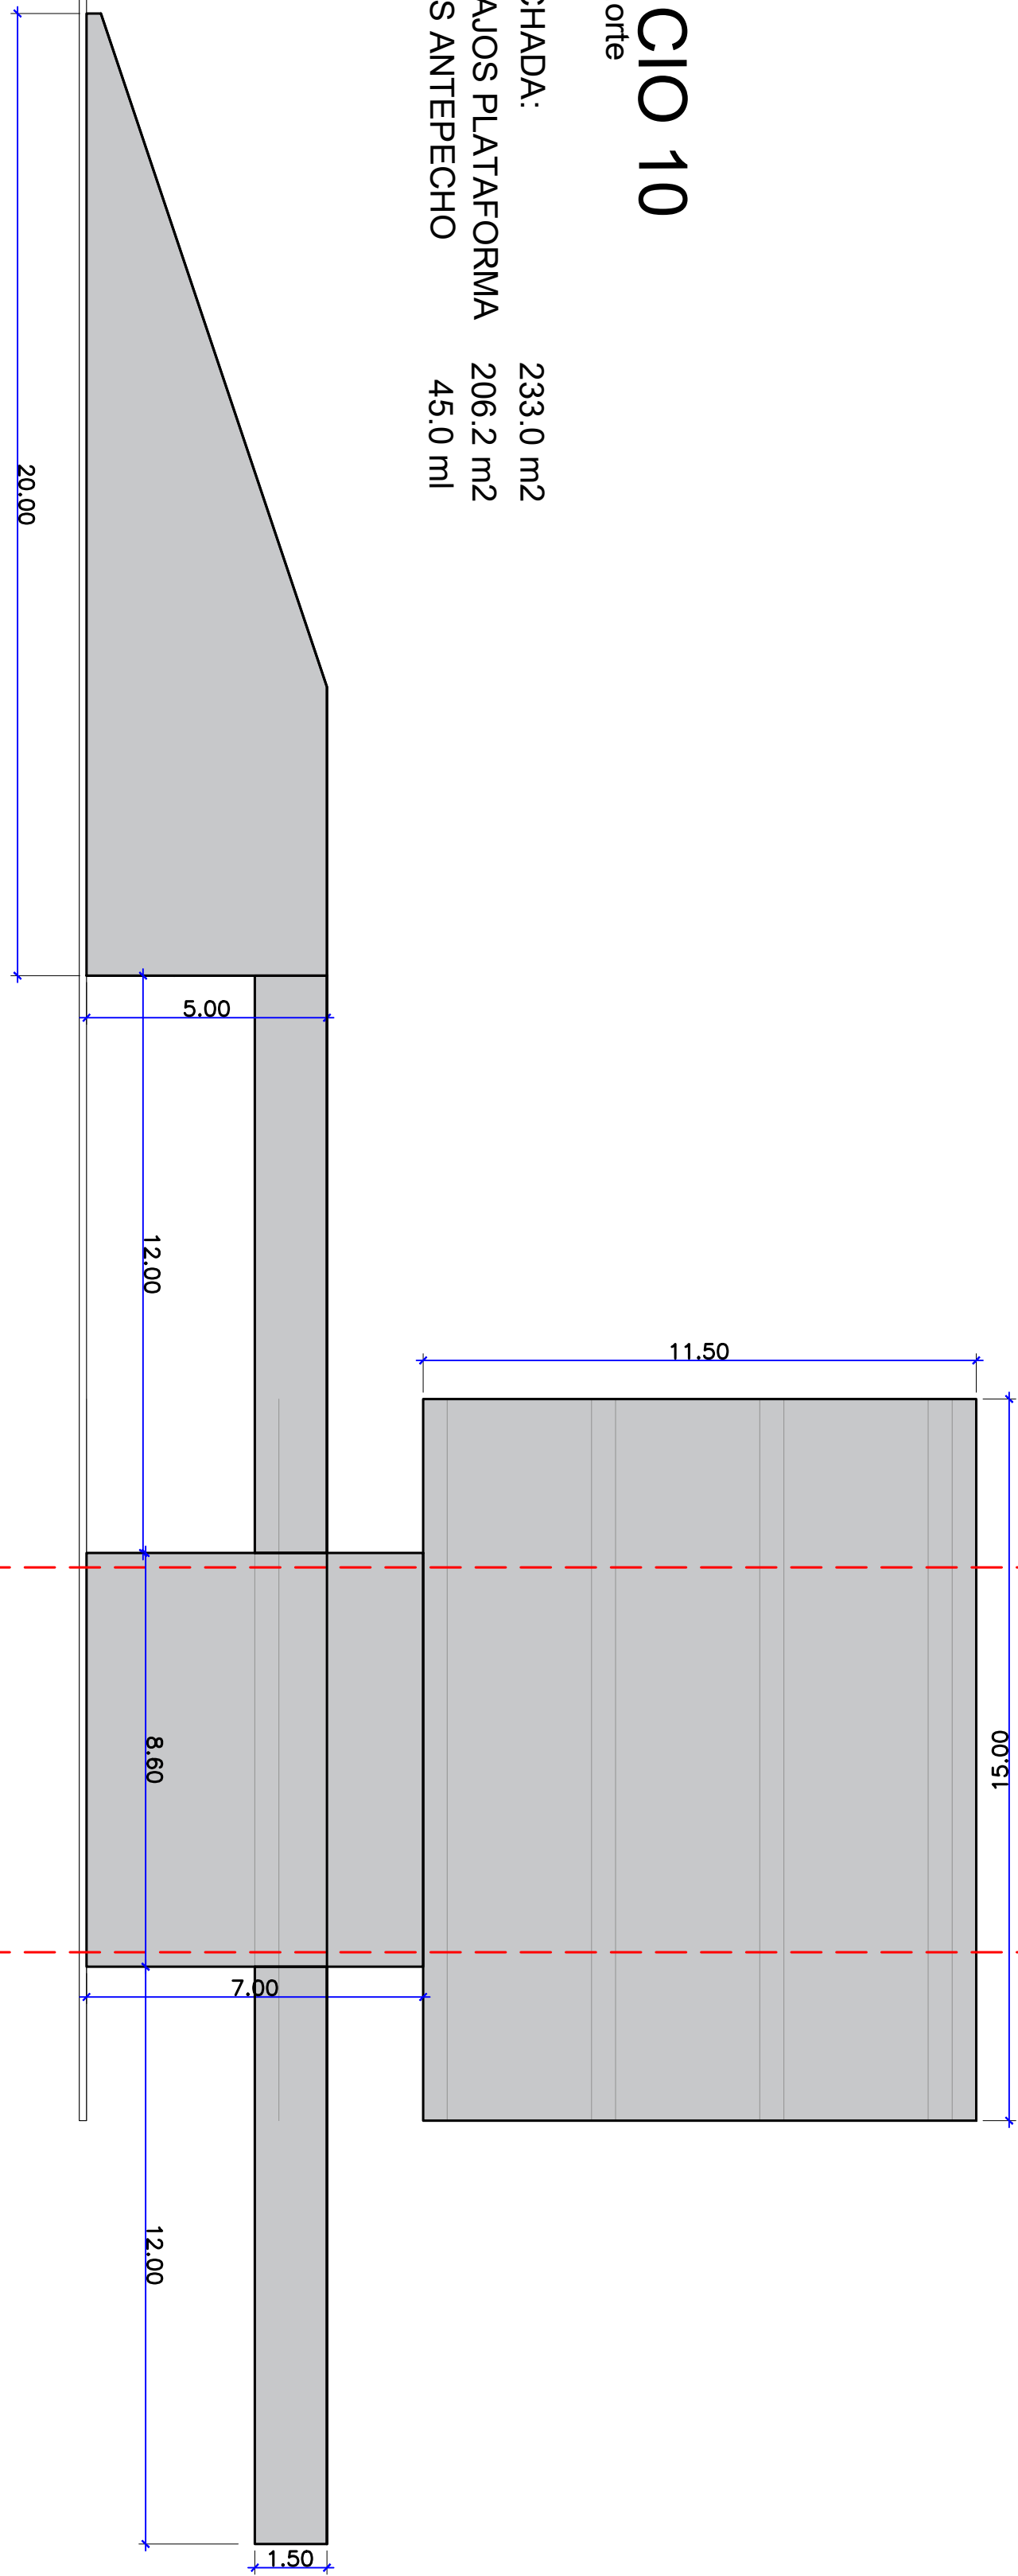

EDIFICIO 10
Fachada Oeste
AREA FACHADA:
CARTERAS VANOS
282.0 m2
244.0 ml