



PROYECTO:
MANTENIMIENTO
FACHADAS Y CUBIERTA
BLOQUES 10 Y 12

CONTENIDO:

BLOQUE 12
MEMORIAS
CANTIDADES
AREAS FACHADAS
RAMPAS EXTERIORES
Y
CUBIERTAS



V.B.REPRESENTANTE LEGAL

V.B.INTERVENTORIA

V.B.ARQUITECTO


ARCHIVO:
CANTIDADES FACHADAS 10 Y 12
DIBUJO:

ESCALA:
1:125
FECHA:
ENERO DE 2026
MODIFICACIONES:

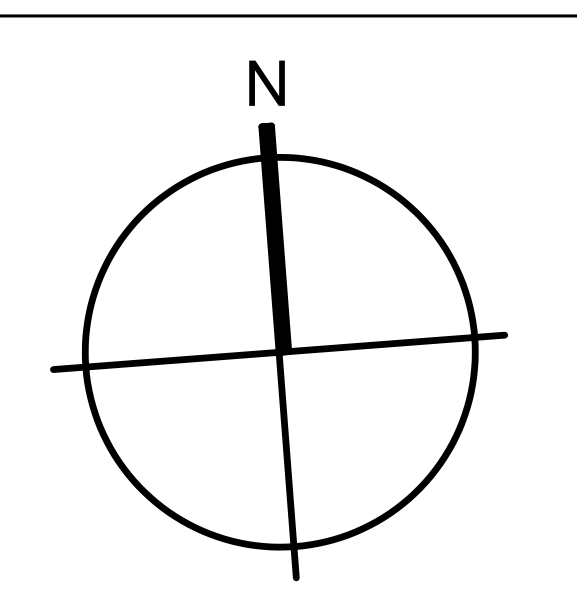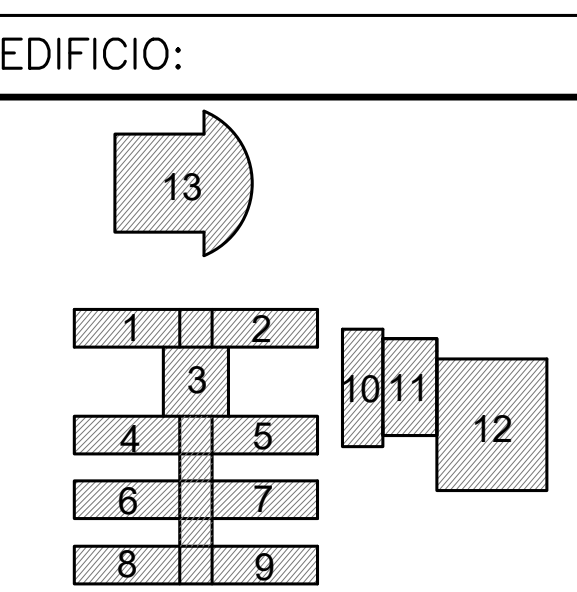

PLANO: M-02
PLANO #: 01/01




AREA FACHADA: 778.0 m2
CARTERAS VANOS 281.4 ml
RAMPA EXTERIOR 243.2 m2
Fachada Este
EDIFICIO 12

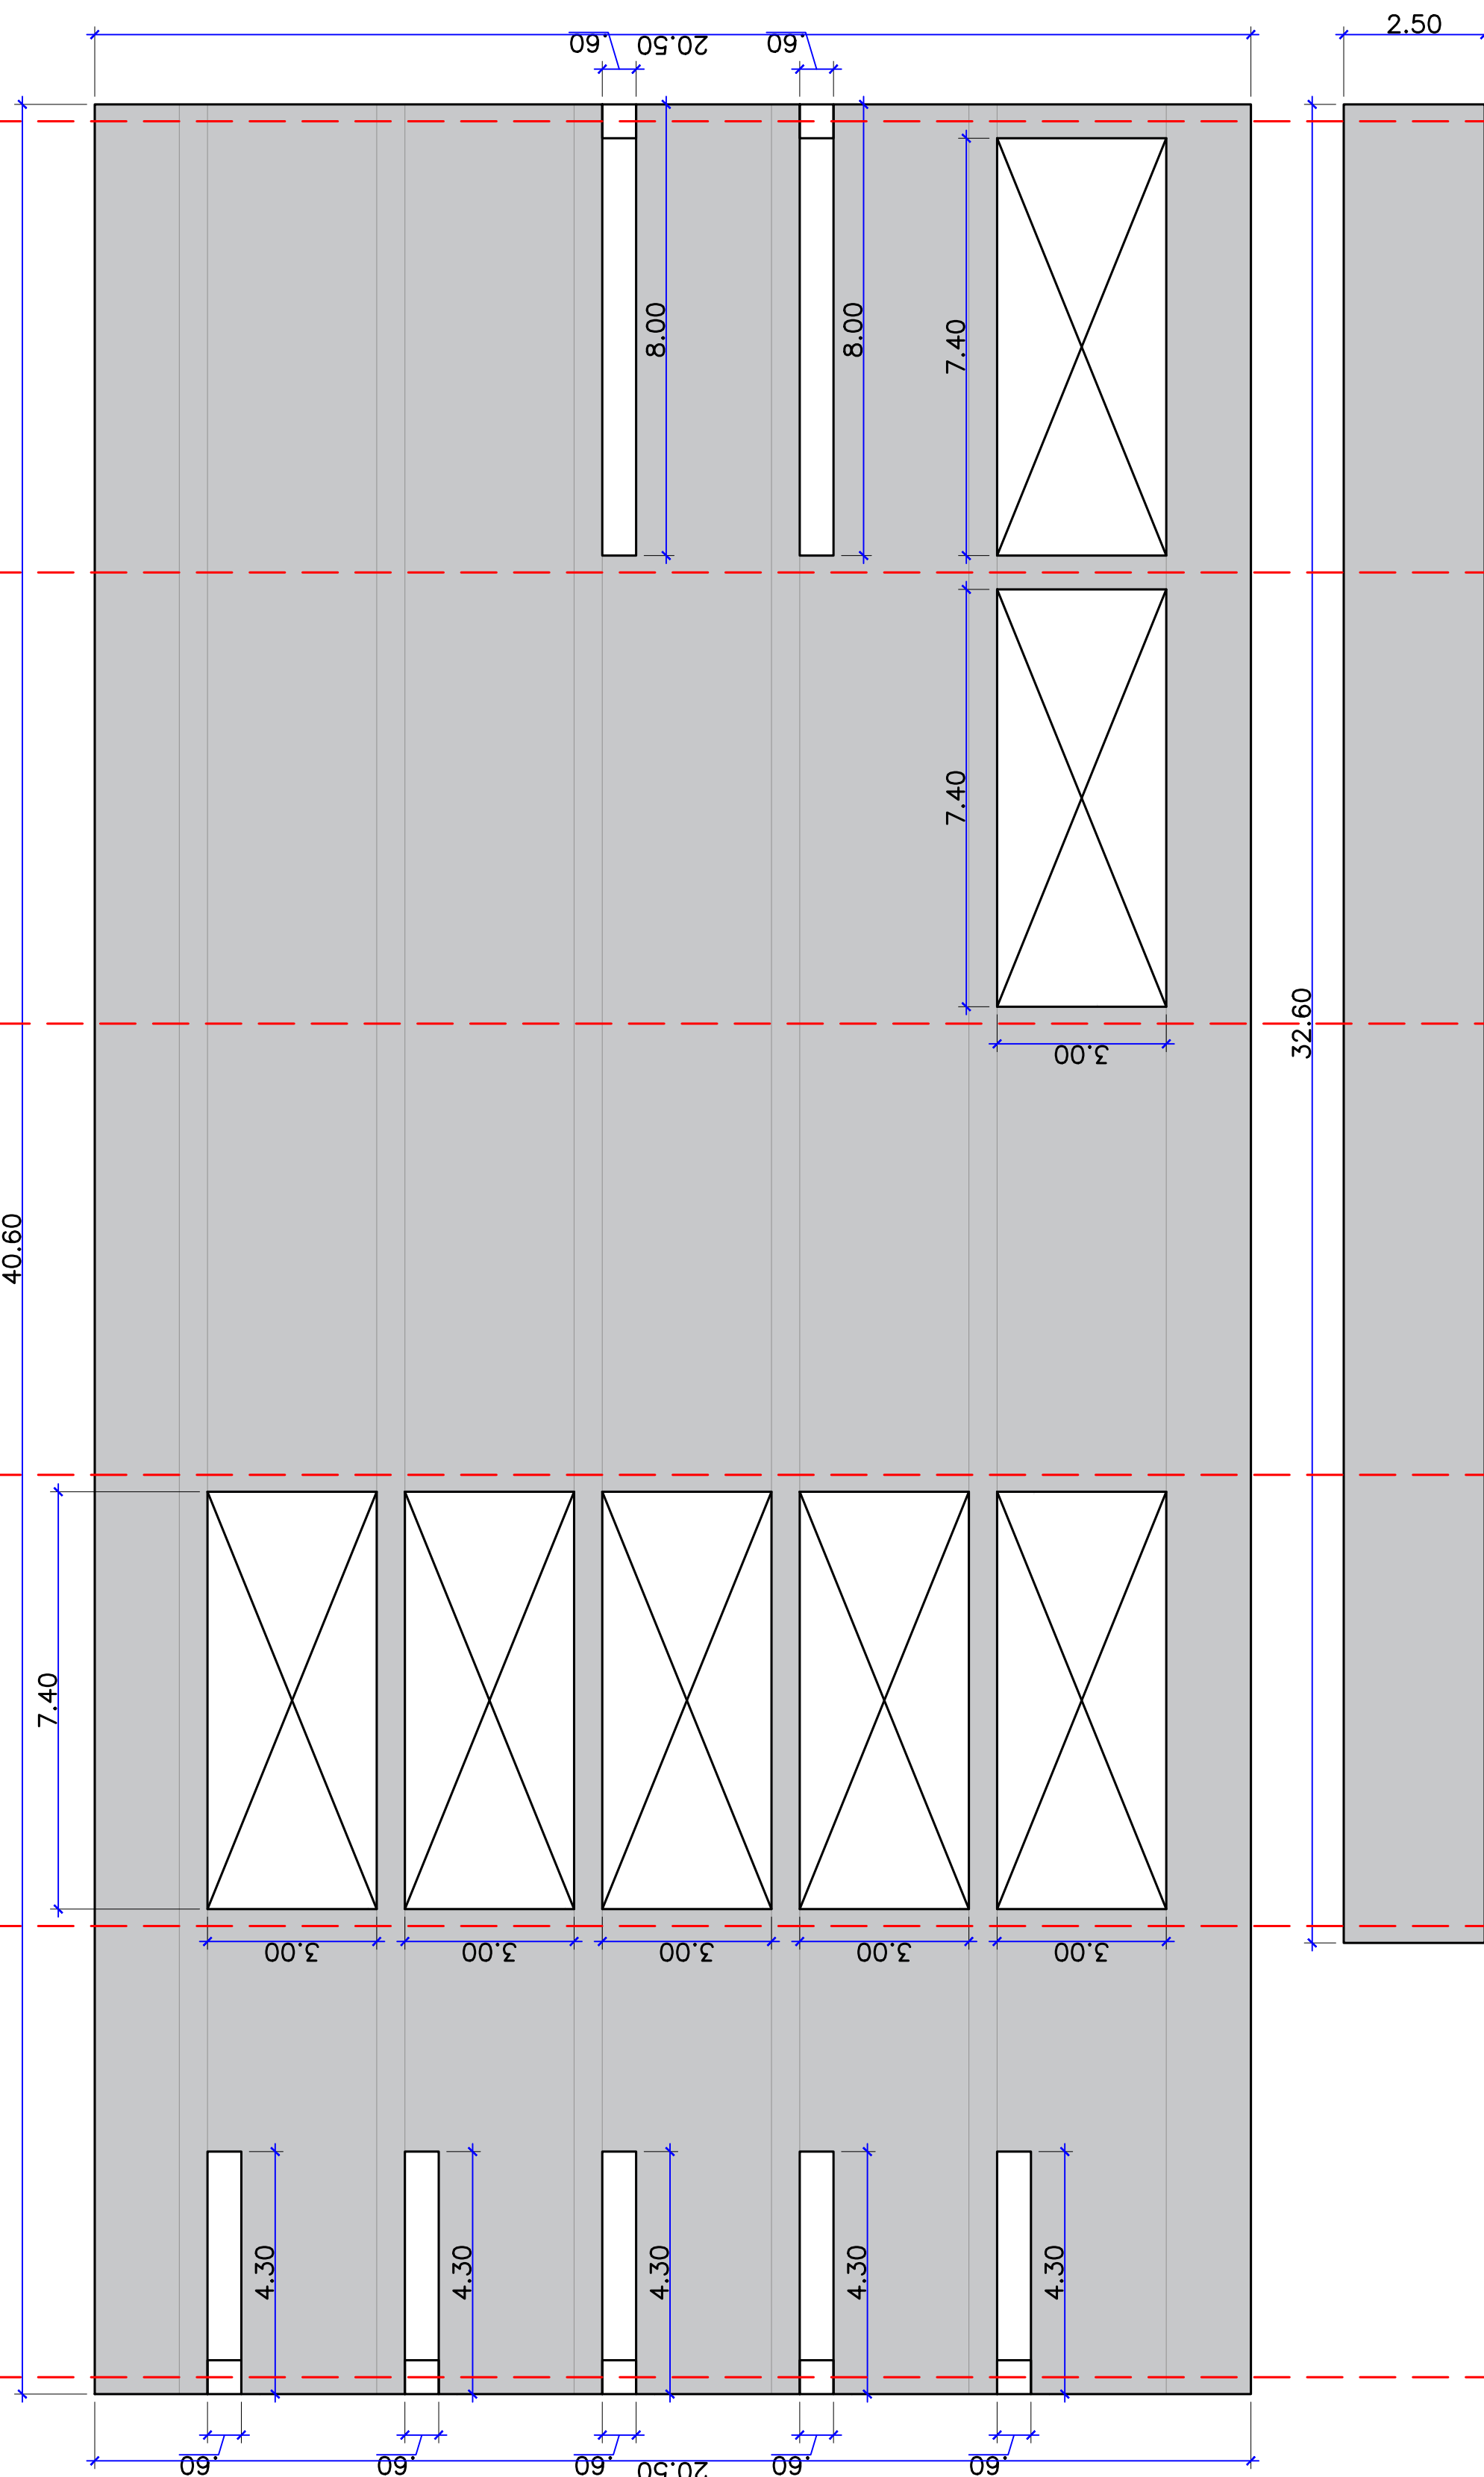


654.0 m2
224.8 ml
162.8 m2

EDIFICIO 12
Fachada Sur
AREA FACHADA: 654.0 m2
CARTERAS VANOS 224.8 ml
RAMPA EXTERIOR 162.8 m2

BLOQUE 12
PLANTOS MEMORIAS DE
CANTIDADES FACHADAS
ESC. 1:125

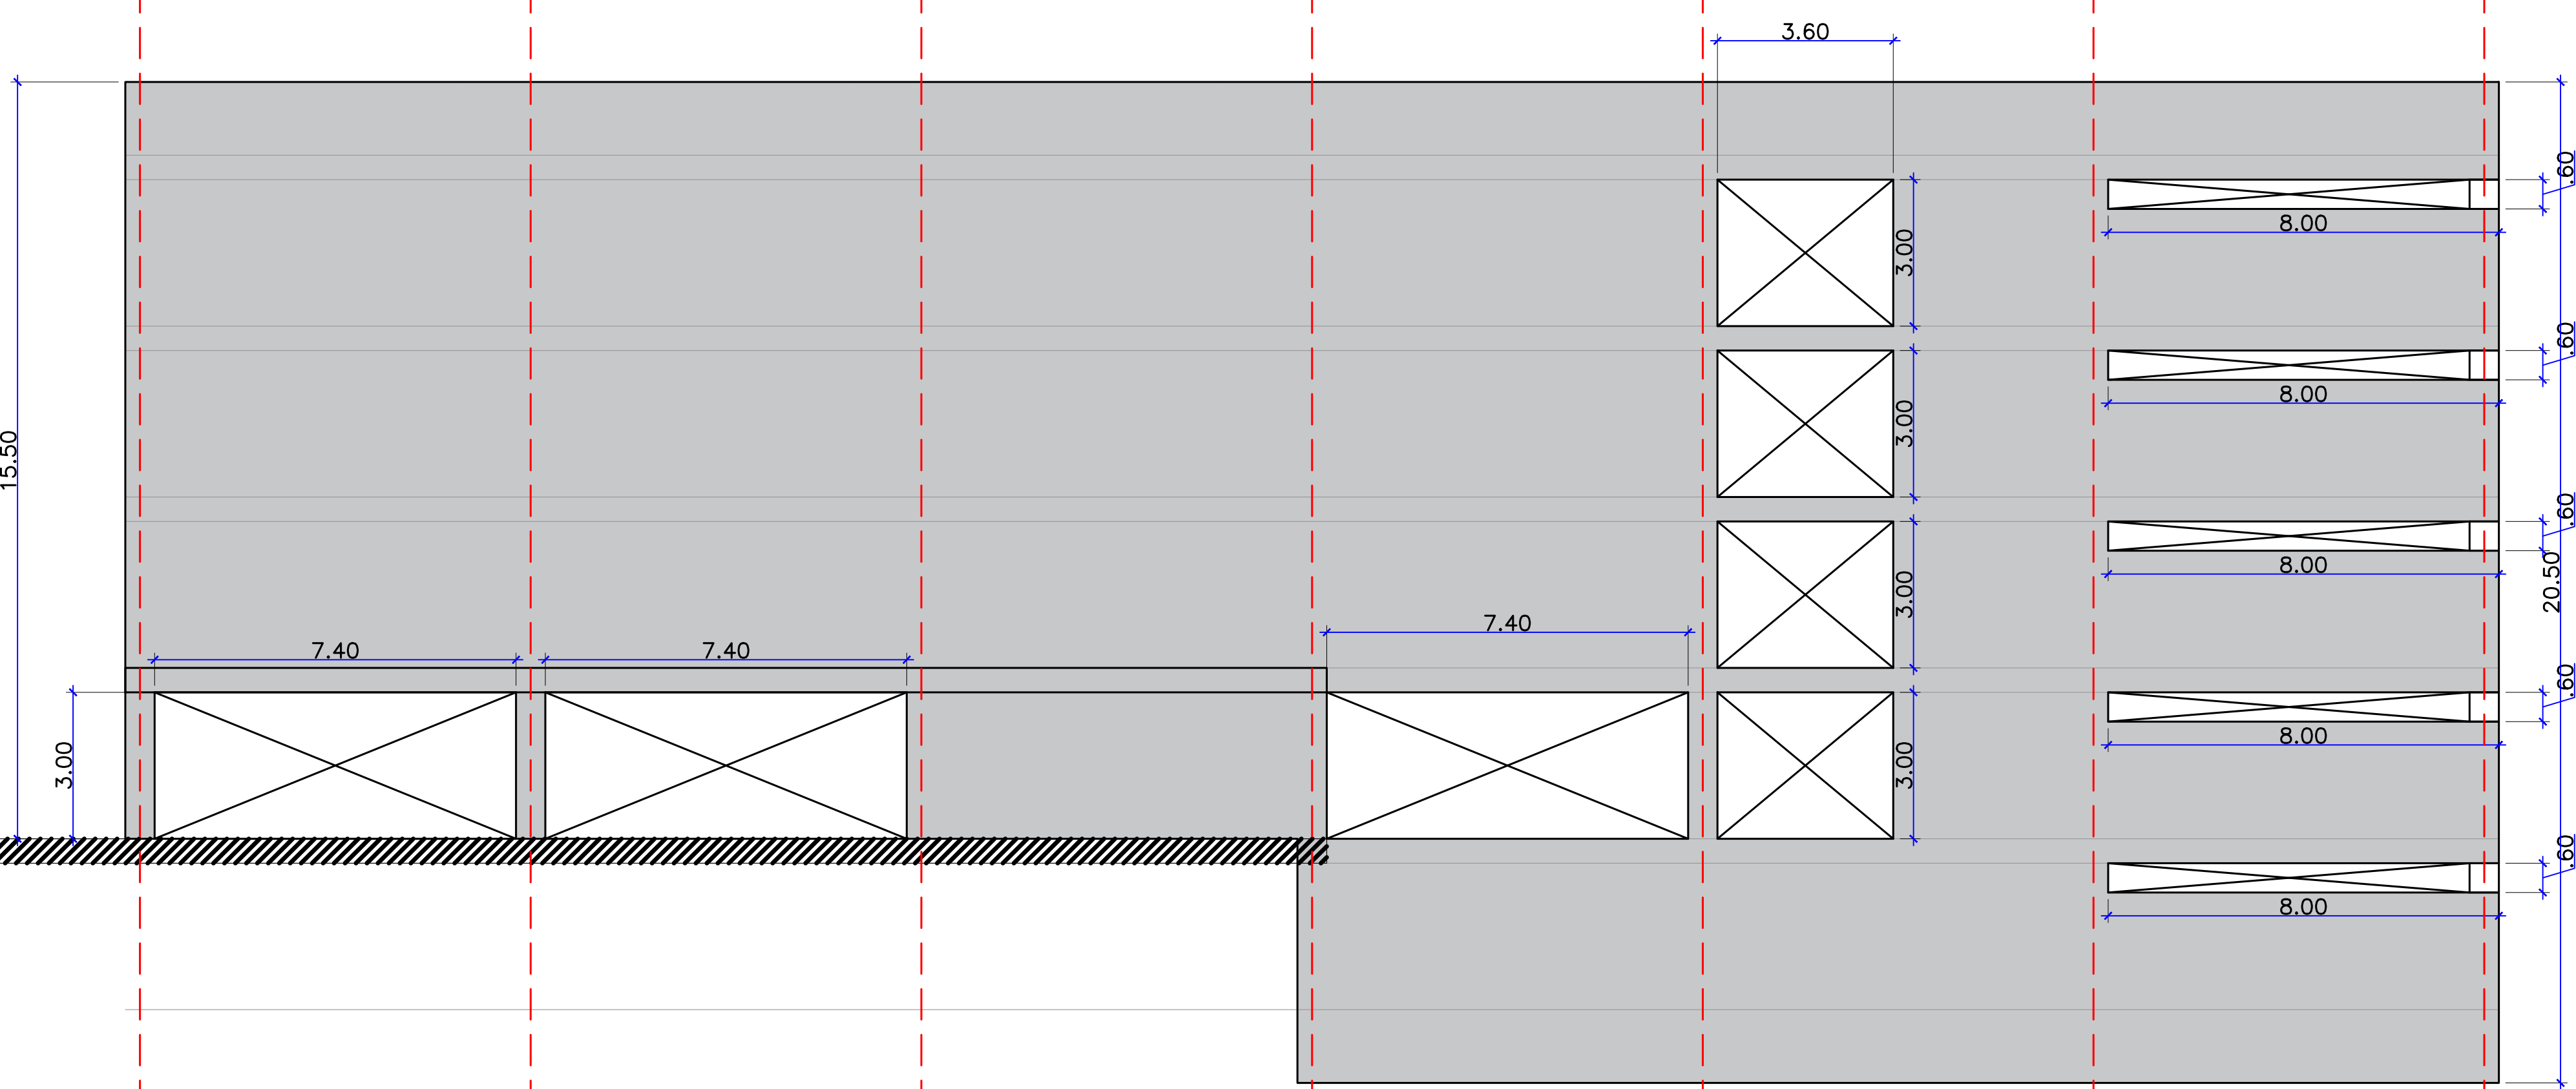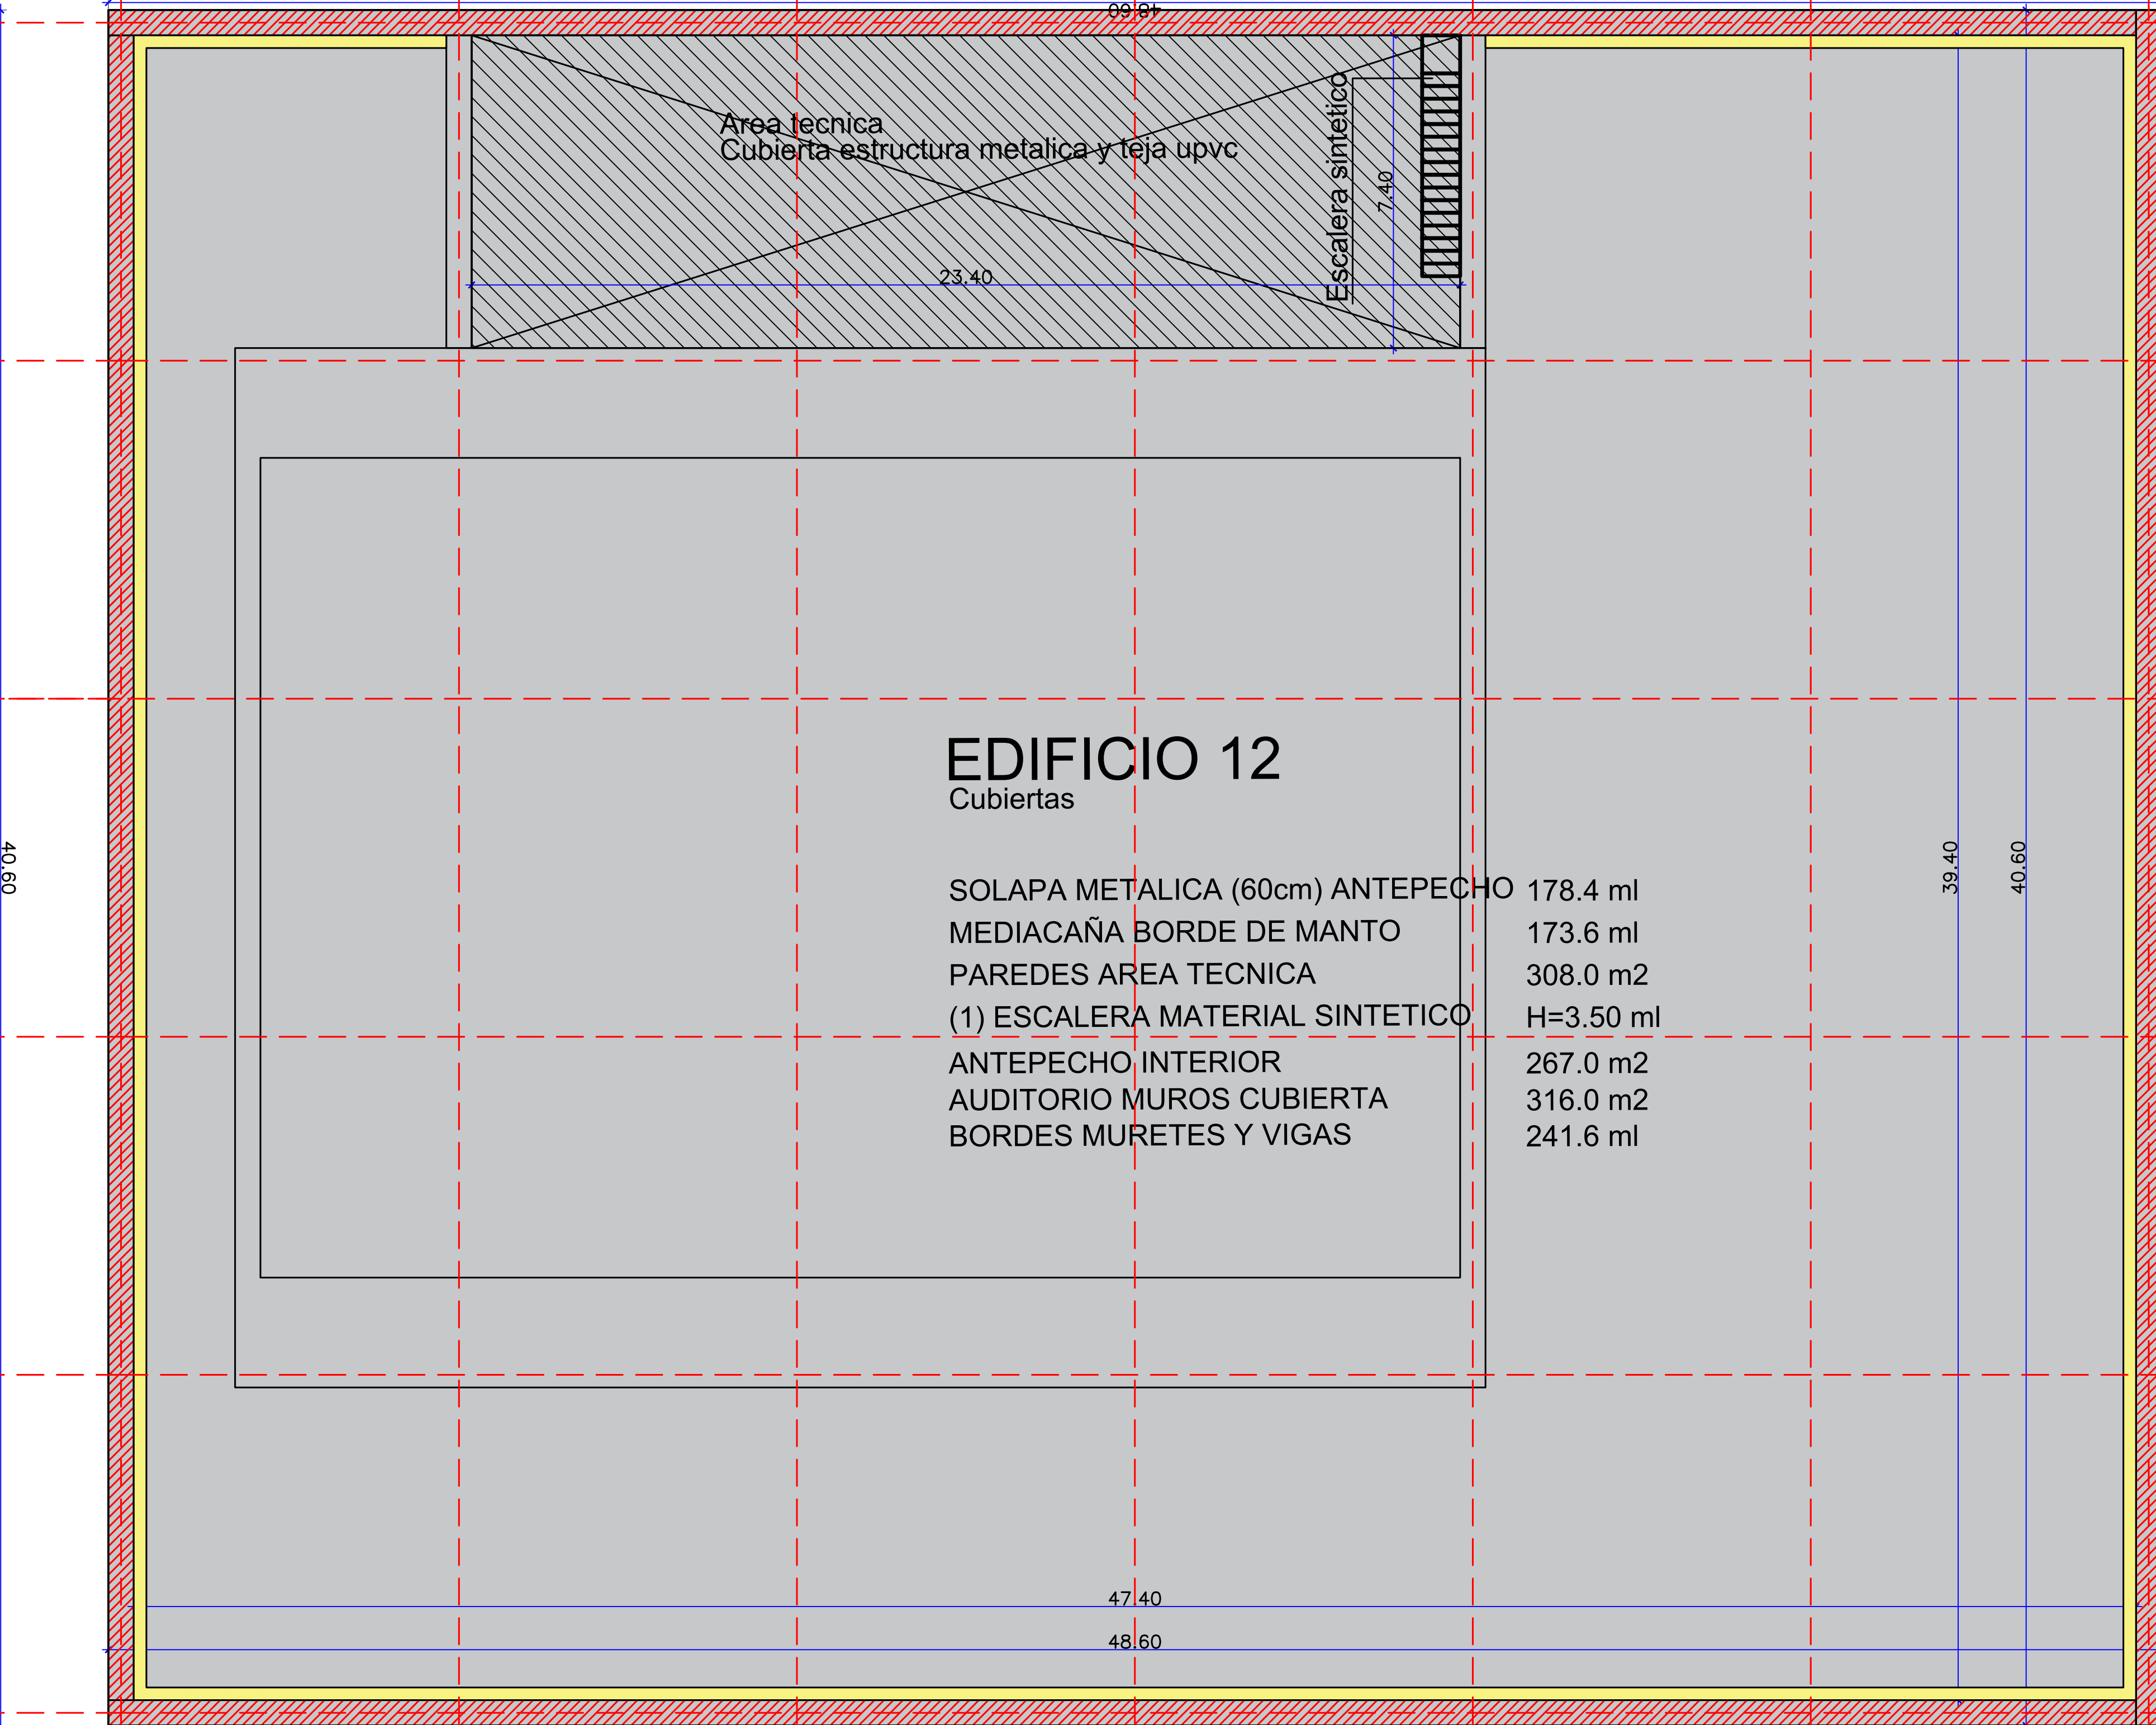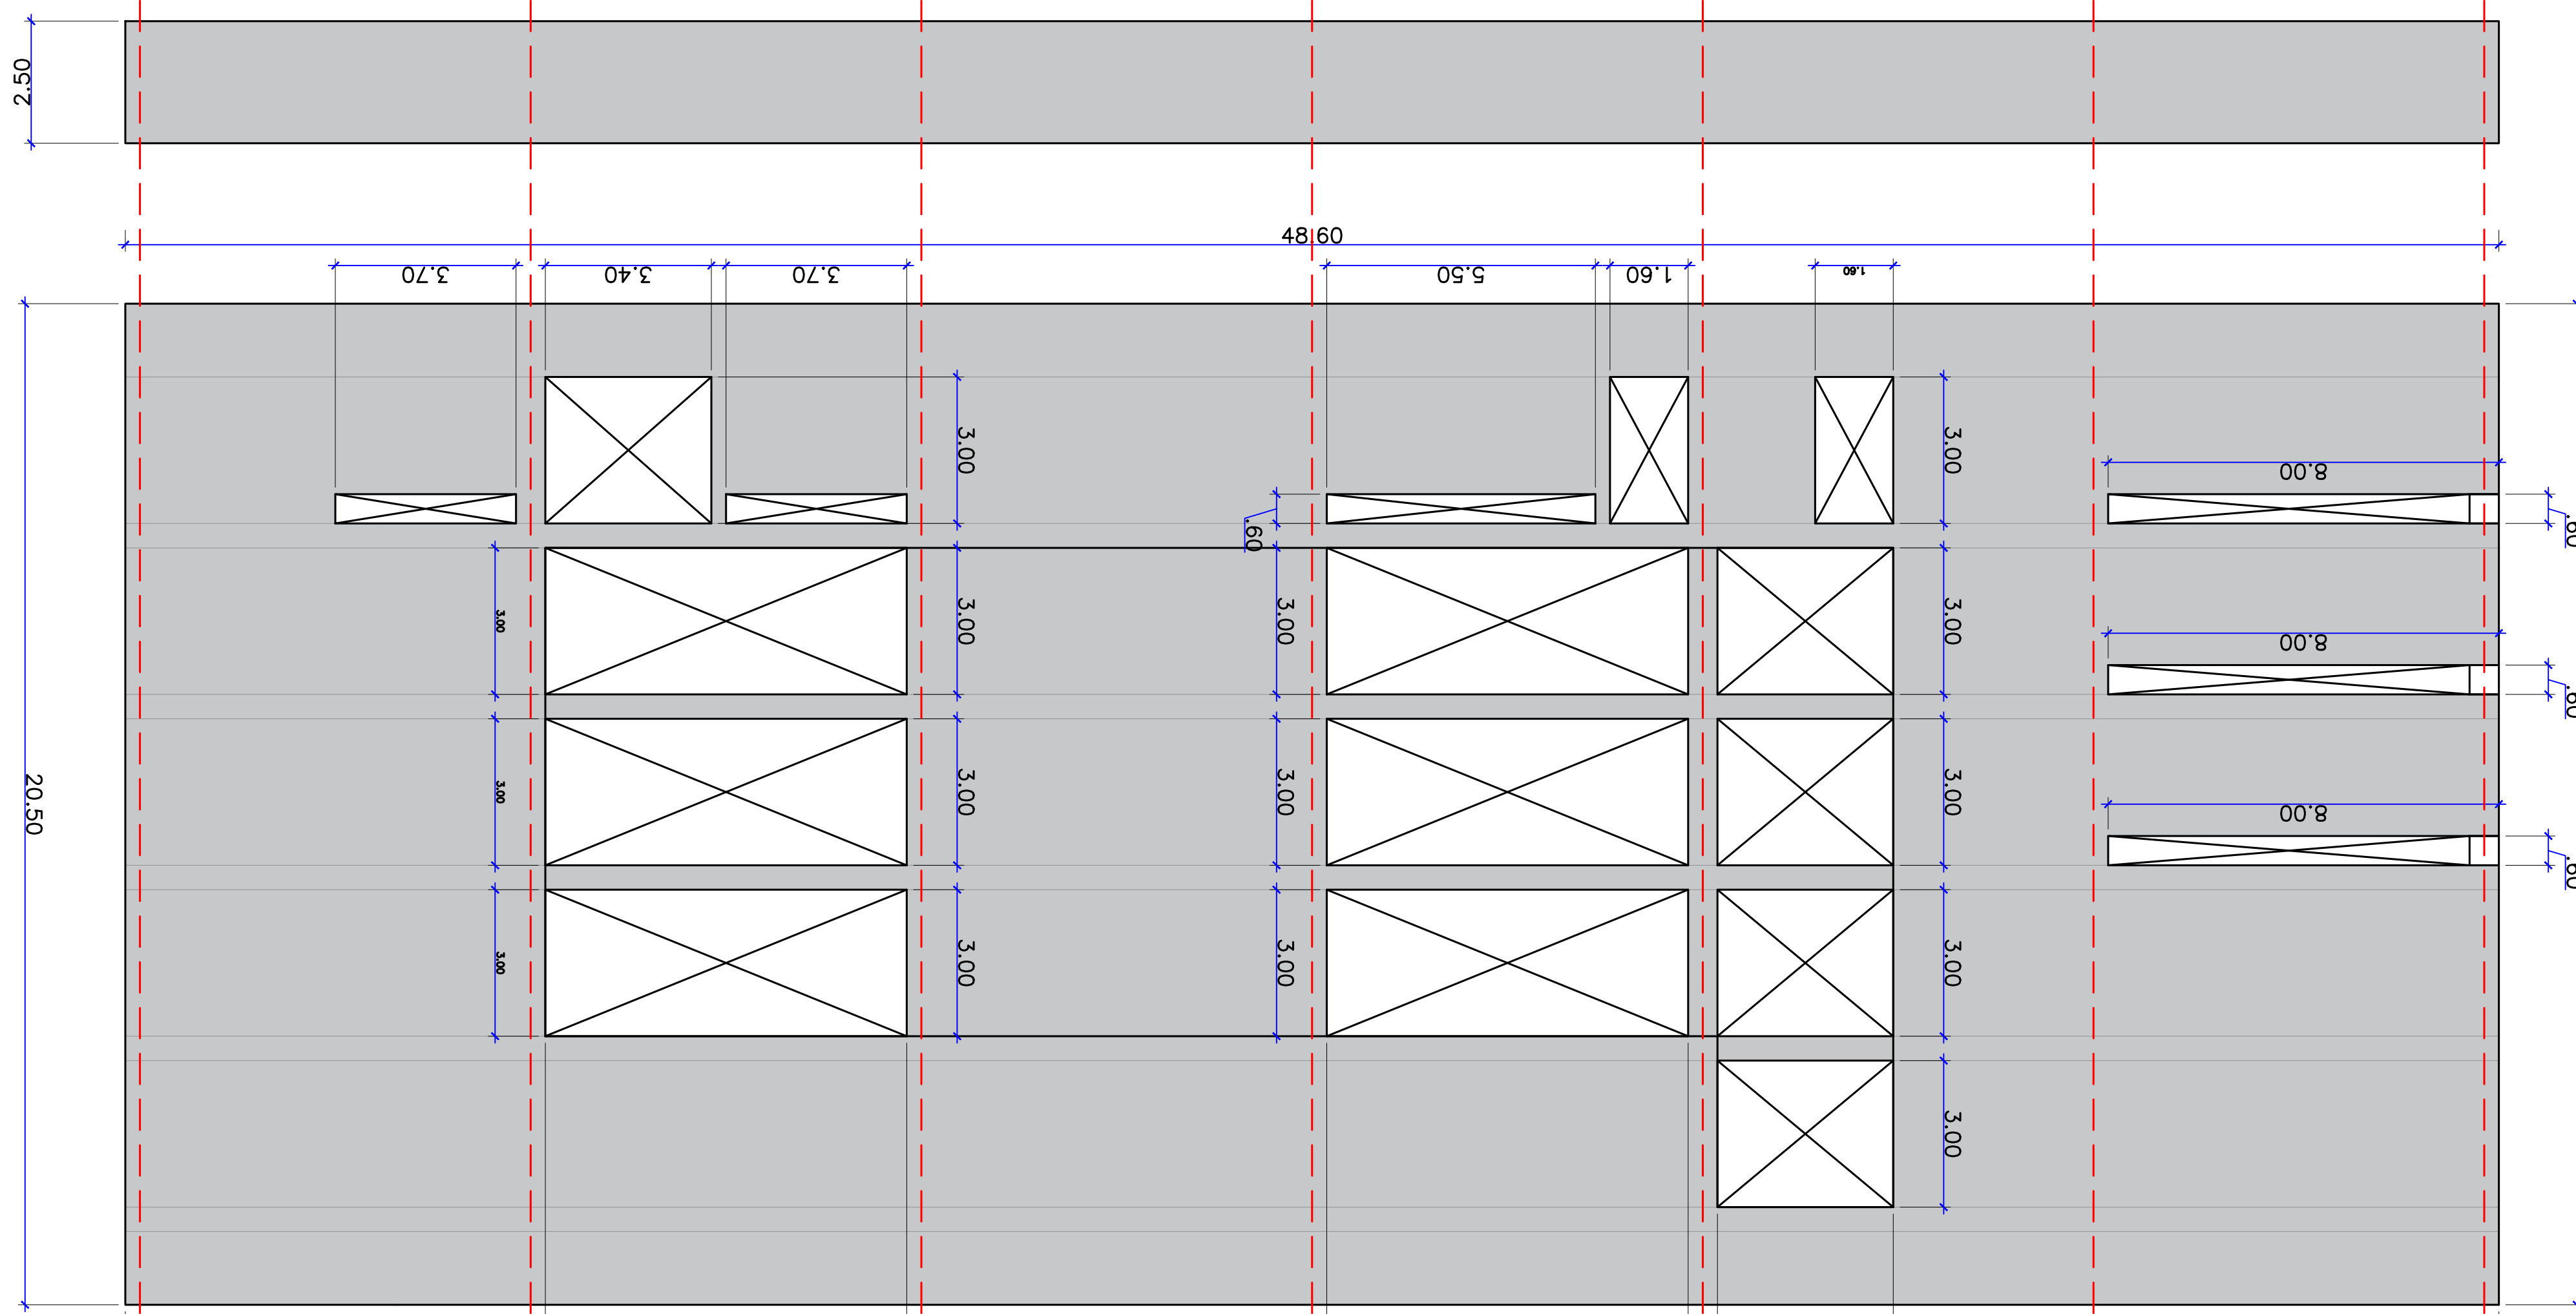

EDIFICIO 12
Fachada Norte
AREA FACHADA: 648.0 m2
CARTERAS VANOS 64.0 ml
RAMPA EXTERIOR 263.0 m2

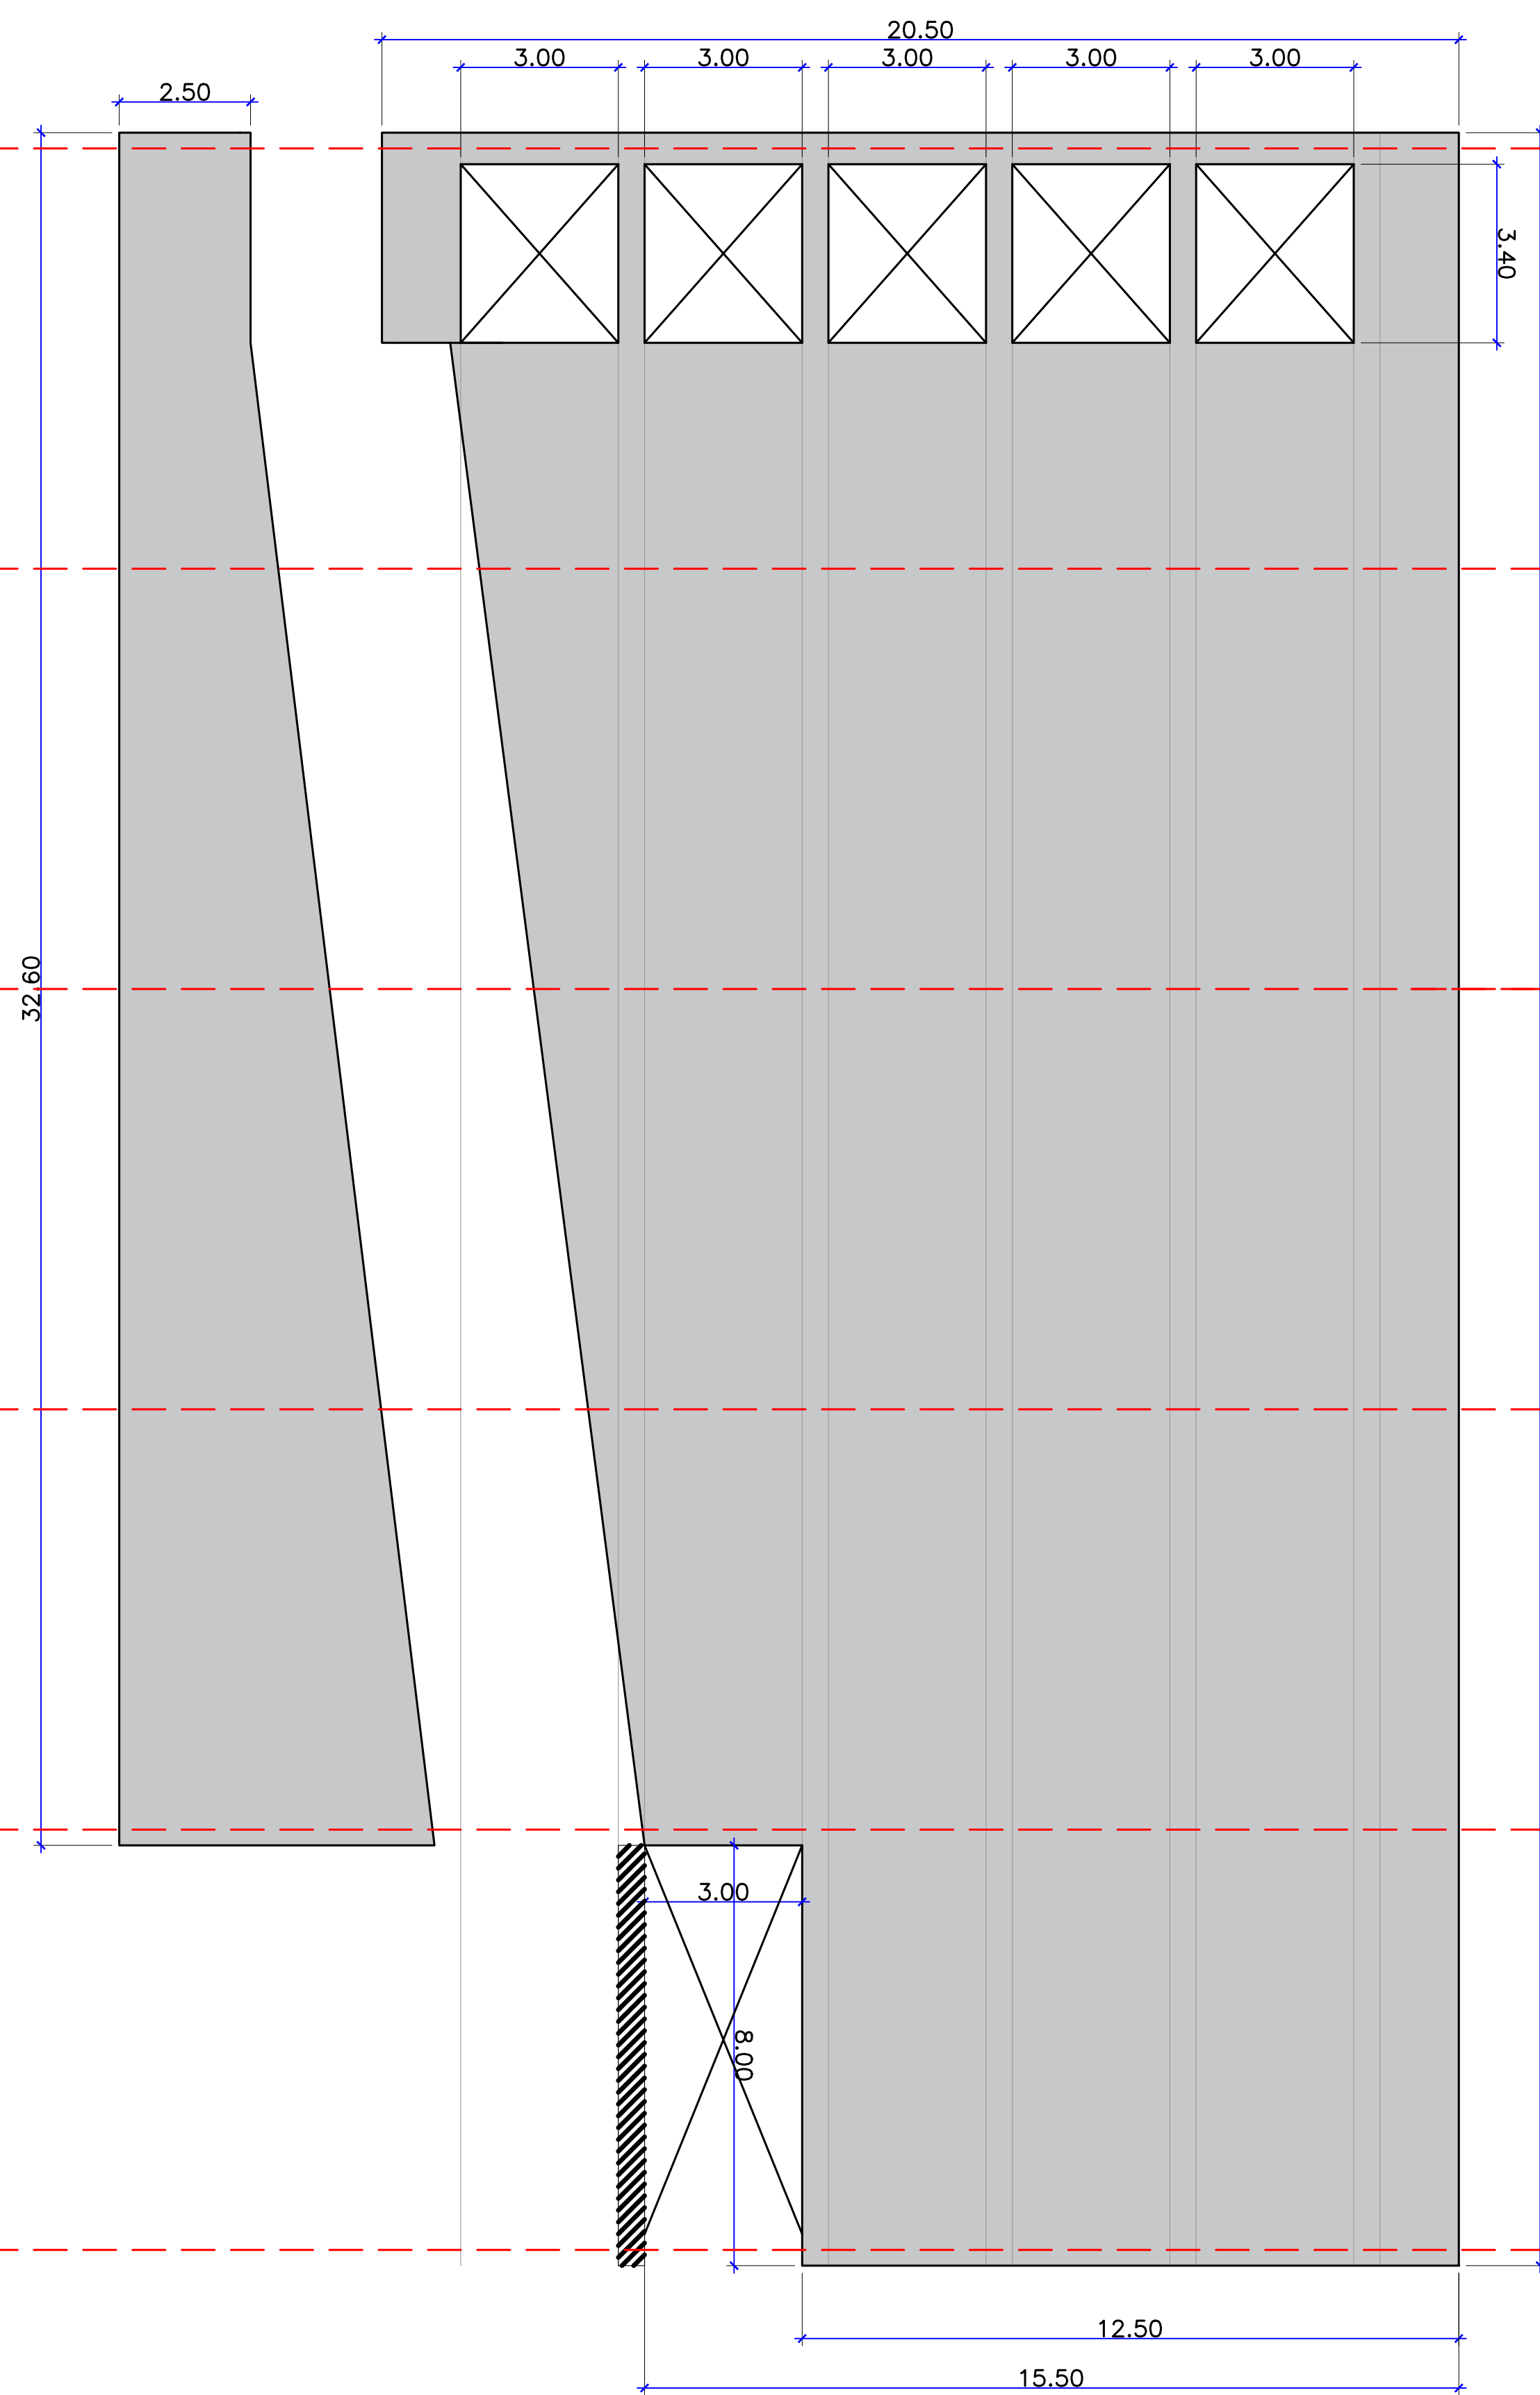

EDIFICIO 12
Fachada Oeste
AREA FACHADA: 820.0 m2
CARTERAS VANOS 198.2 ml