



PROYECTO:
MANTENIMIENTO
FACHADAS Y CUBIERTA
BLOQUES 10 Y 12

CONTENIDO:

BLOQUE 10
MEMORIAS
CANTIDADES
AREAS FACHADAS
RAMPAS EXTERIORES
Y
CUBIERTAS



V.B.REPRESENTANTE LEGAL

V.B.INTERVENTORIA

V.B.ARQUITECTO

ARCHIVO:
CANTIDADES FACHADAS B10
DIBUJO:


ESCALA:
1:125
FECHA:
MARZO DE 2026
MODIFICACIONES:

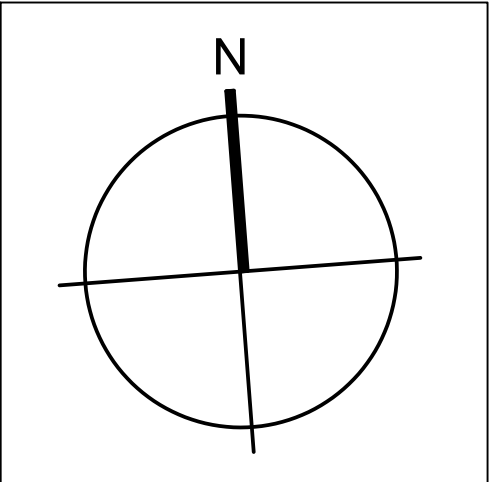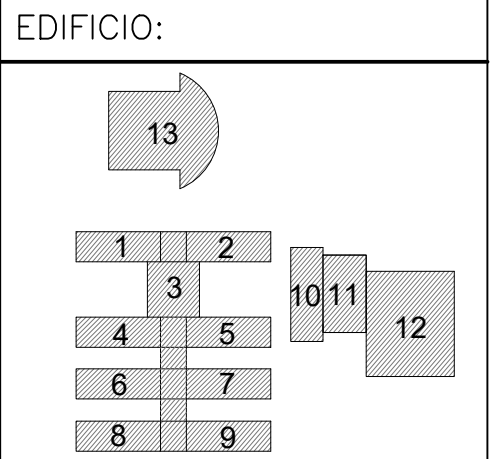

PLANO:
M-01
PLANO #:
01/01

AREA FACHADA: 295.0 m2
CARTERAS VANOS GRANDES: 210.0 ml
CARTERAS VANOS GRANDES: 40.0 ml
COLUMNAS: 25.0 ml


Edificio 10
Fachada Este

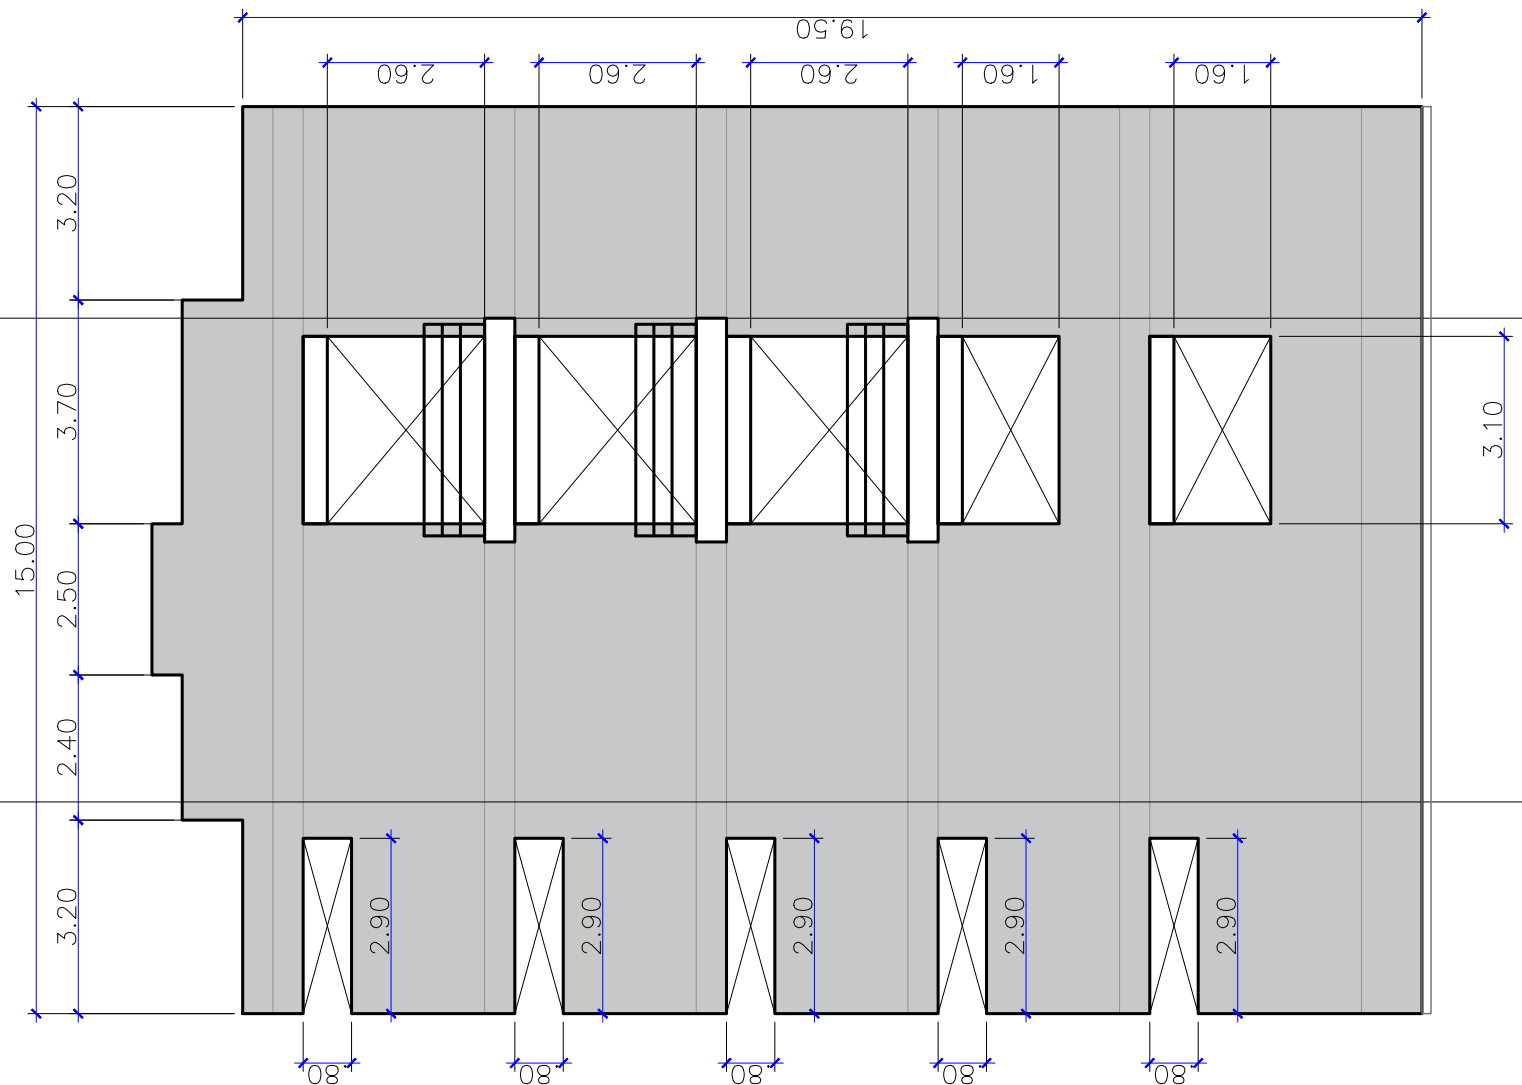

Edificio 10
Fachada Sur


AREA FACHADA: 245.0 m2
CARTERAS VANOS: 110.0 ml

BLOQUE 10
PLANTOS MEMORIAS DE
CANTIDADES FACHADAS
ESC. 1:125

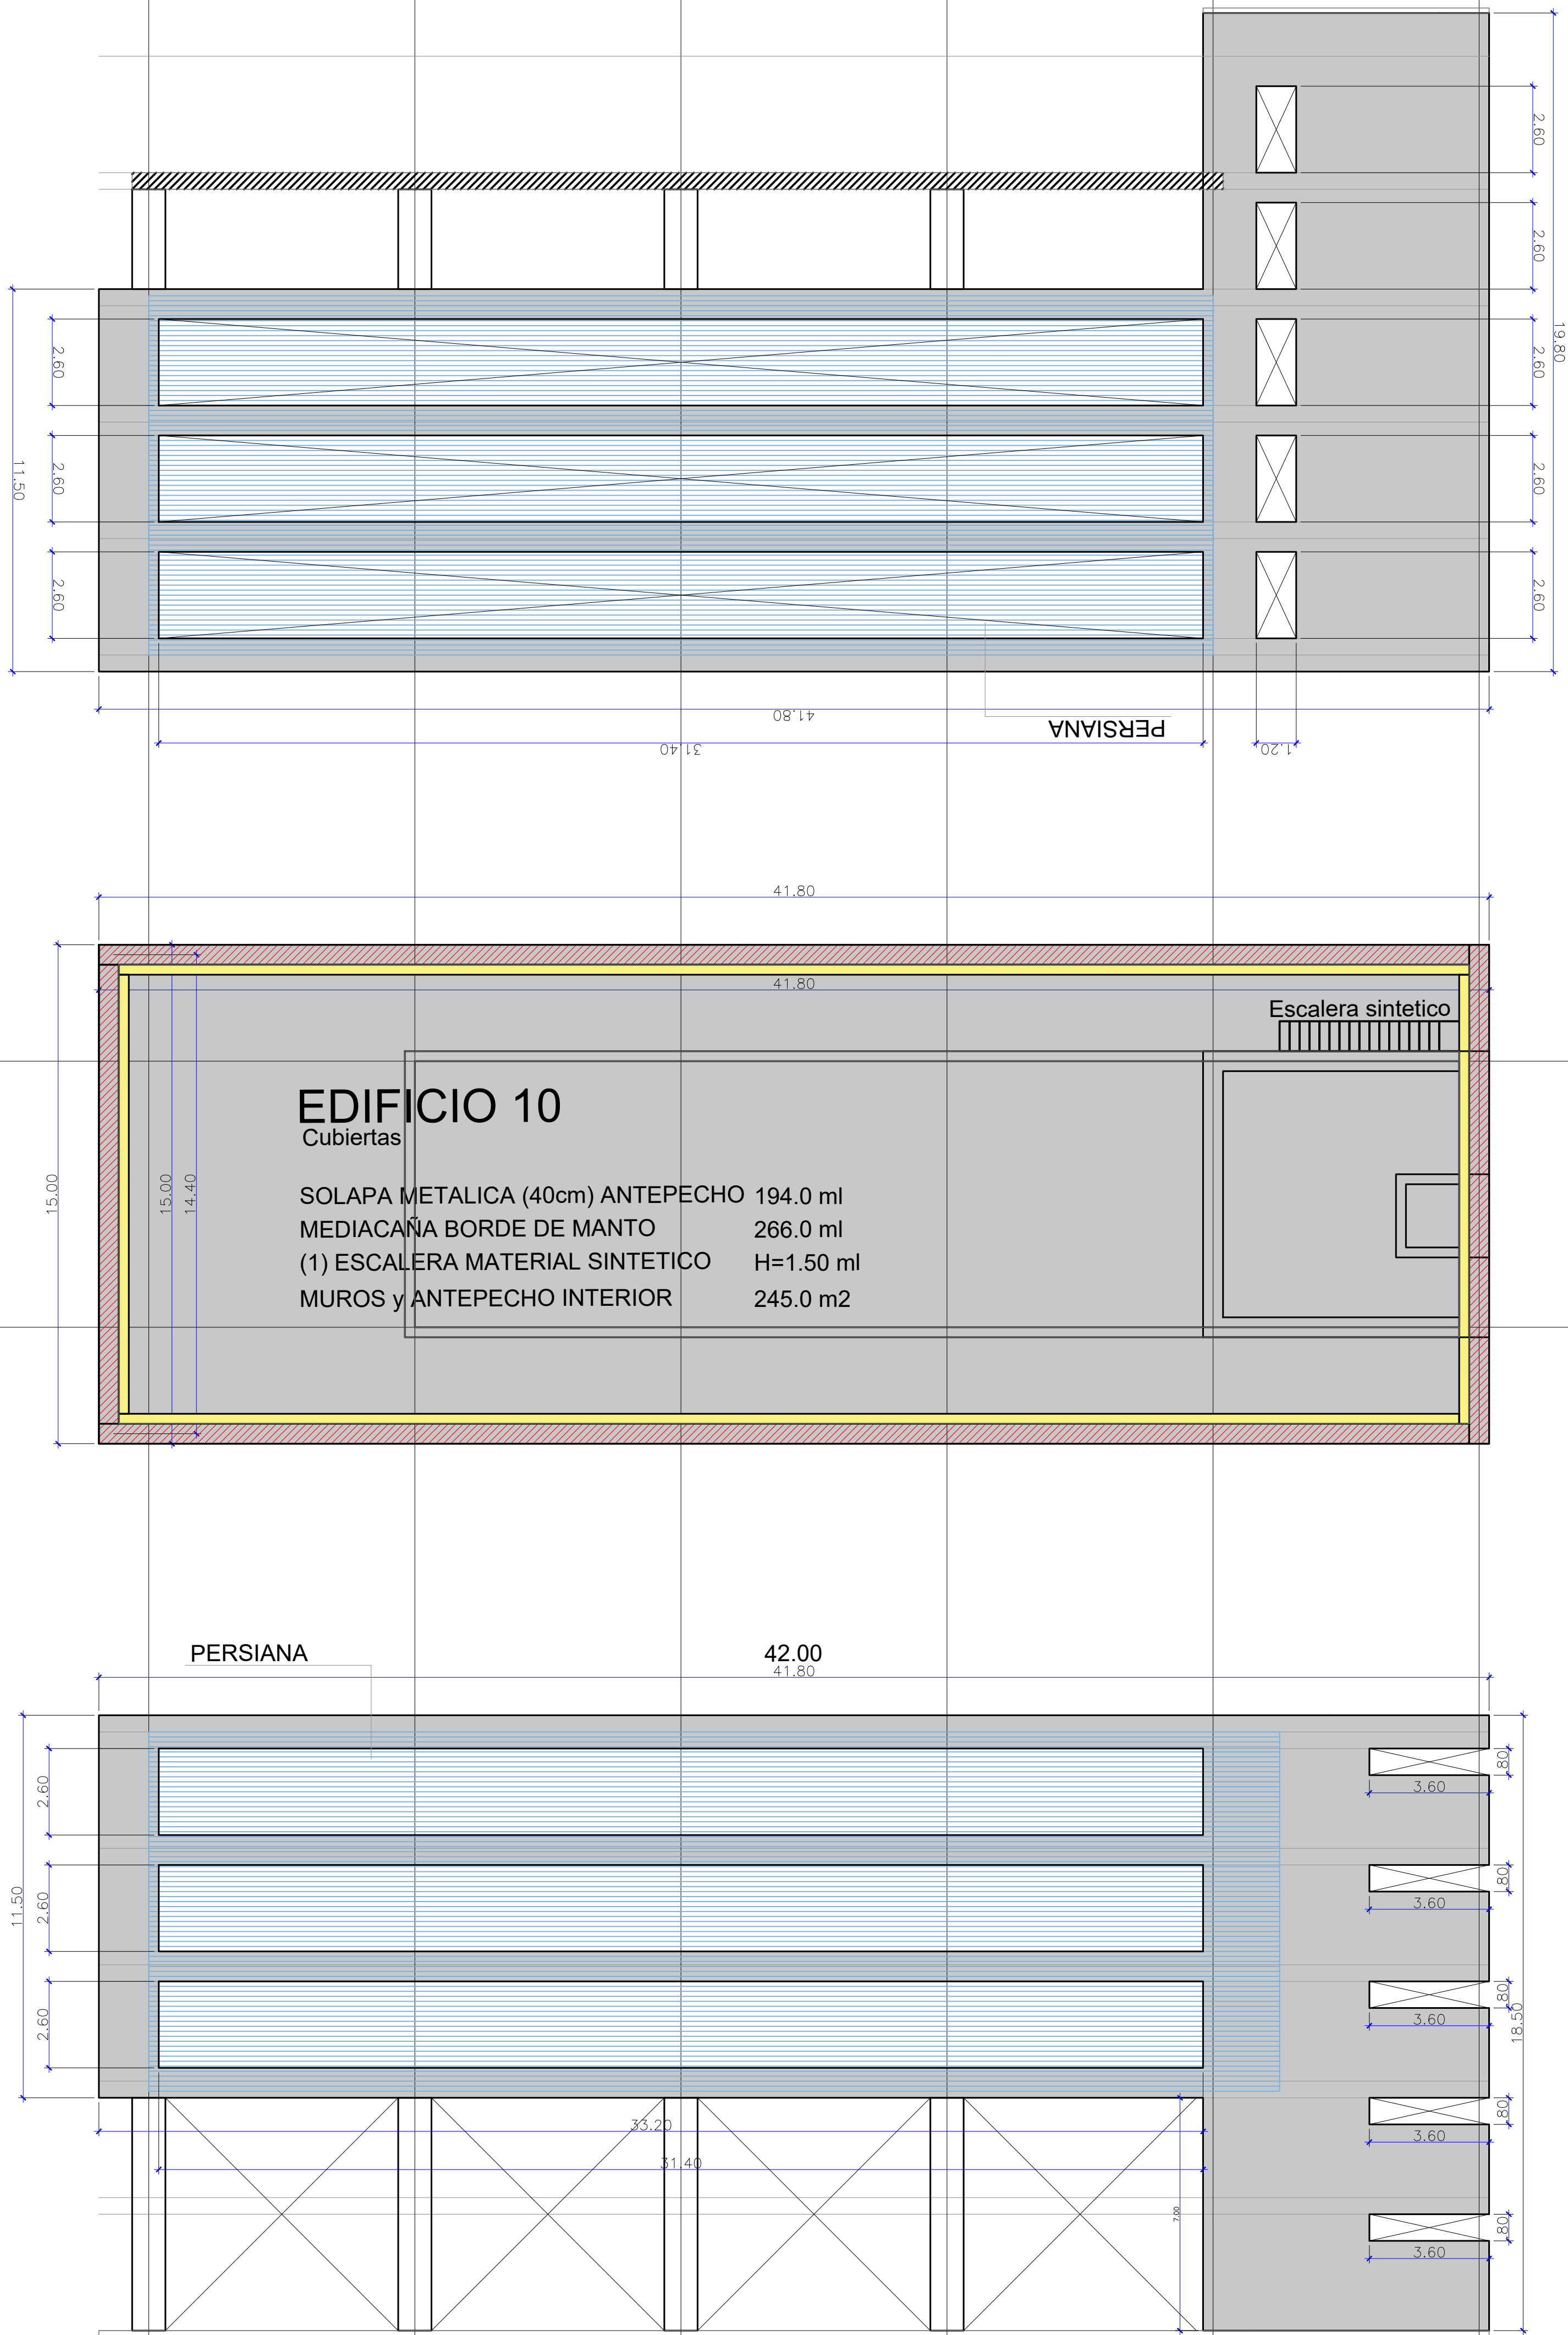

Edificio 10
Fachada Norte

AREA FACHADA: 233.0 m2
MUROS BAJOS PLATAFORMA 206.2 m2
CARTERAS ANTEPECHO 45.0 ml

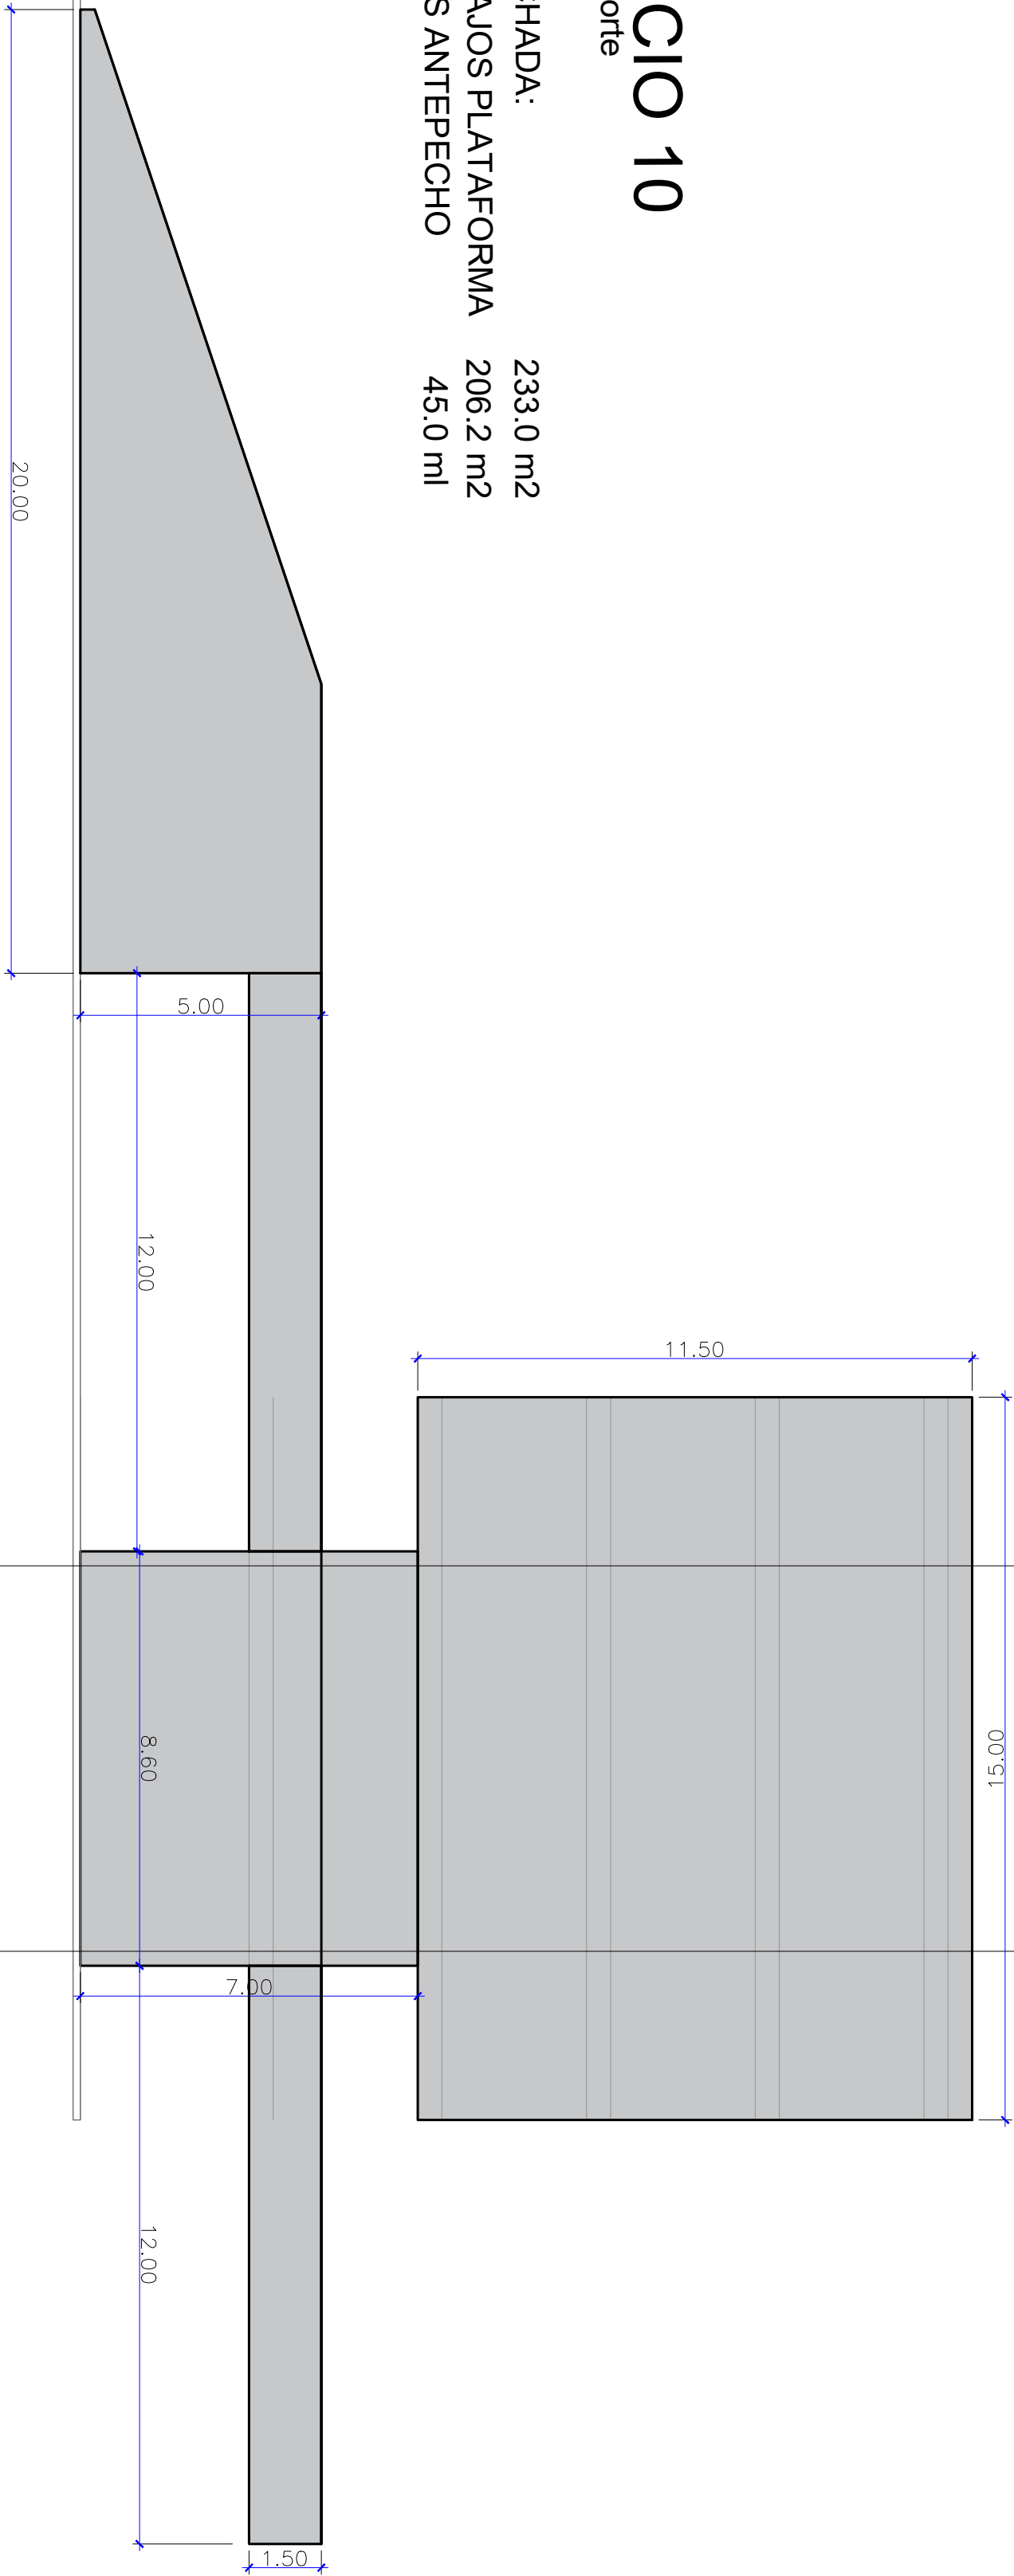

Edificio 10
Fachada Oeste

AREA FACHADA: 282.0 m2
CARTERAS VANOS GRANDES: 210.0 ml
CARTERAS VANOS PEQUEÑOS: 40.0 ml
COLUMNAS: 60.0 ml